

工事名：令和6年度 村道阿波連線道路改良工事
位置：渡嘉敷村字 渡嘉敷地内

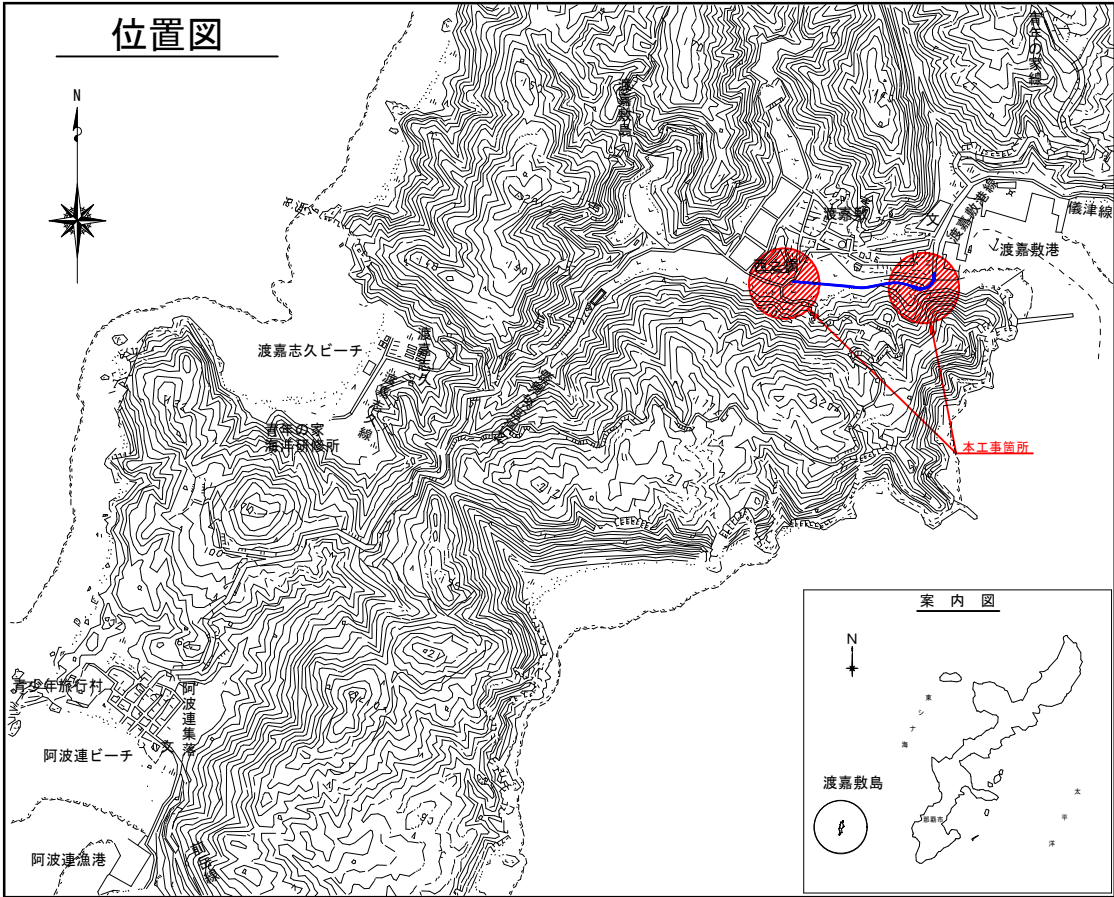



図 面 目 録		
図面番号	名 称	備 考
17 - 1	位置図・目録	
17 - 2	計画平面図	
17 - 3	計画縦断面図(1)	
17 - 4	計画縦断面図(2)	
17 - 5	標準断面図	
17 - 6	横断面図(1)	
17 - 7	横断面図(2)	
17 - 8	横断面図(3)	
17 - 9	横断面図(4)	
17 - 10	排水工詳細図(1)	
17 - 11	排水工詳細図(2)	
17 - 12	排水工詳細図(3)	
17 - 13	排水工詳細図(4)	
17 - 14	付帯工詳細図(1)	
17 - 15	付帯工詳細図(2)	
17 - 16	撤去工詳細図	
17 - 17	切回し道路計画平面図	

令和6年5月
渡嘉敷村役場 観光産業課

工事名	令和6年度 村道阿波連線道路改良工事		
図面名	位置図・目録		
作成年月日	令和6年5月		
縮尺	図示	図面番号	17 - 1
事業者名	渡嘉敷村役場 観光産業課		

計画平面図


S=1/300

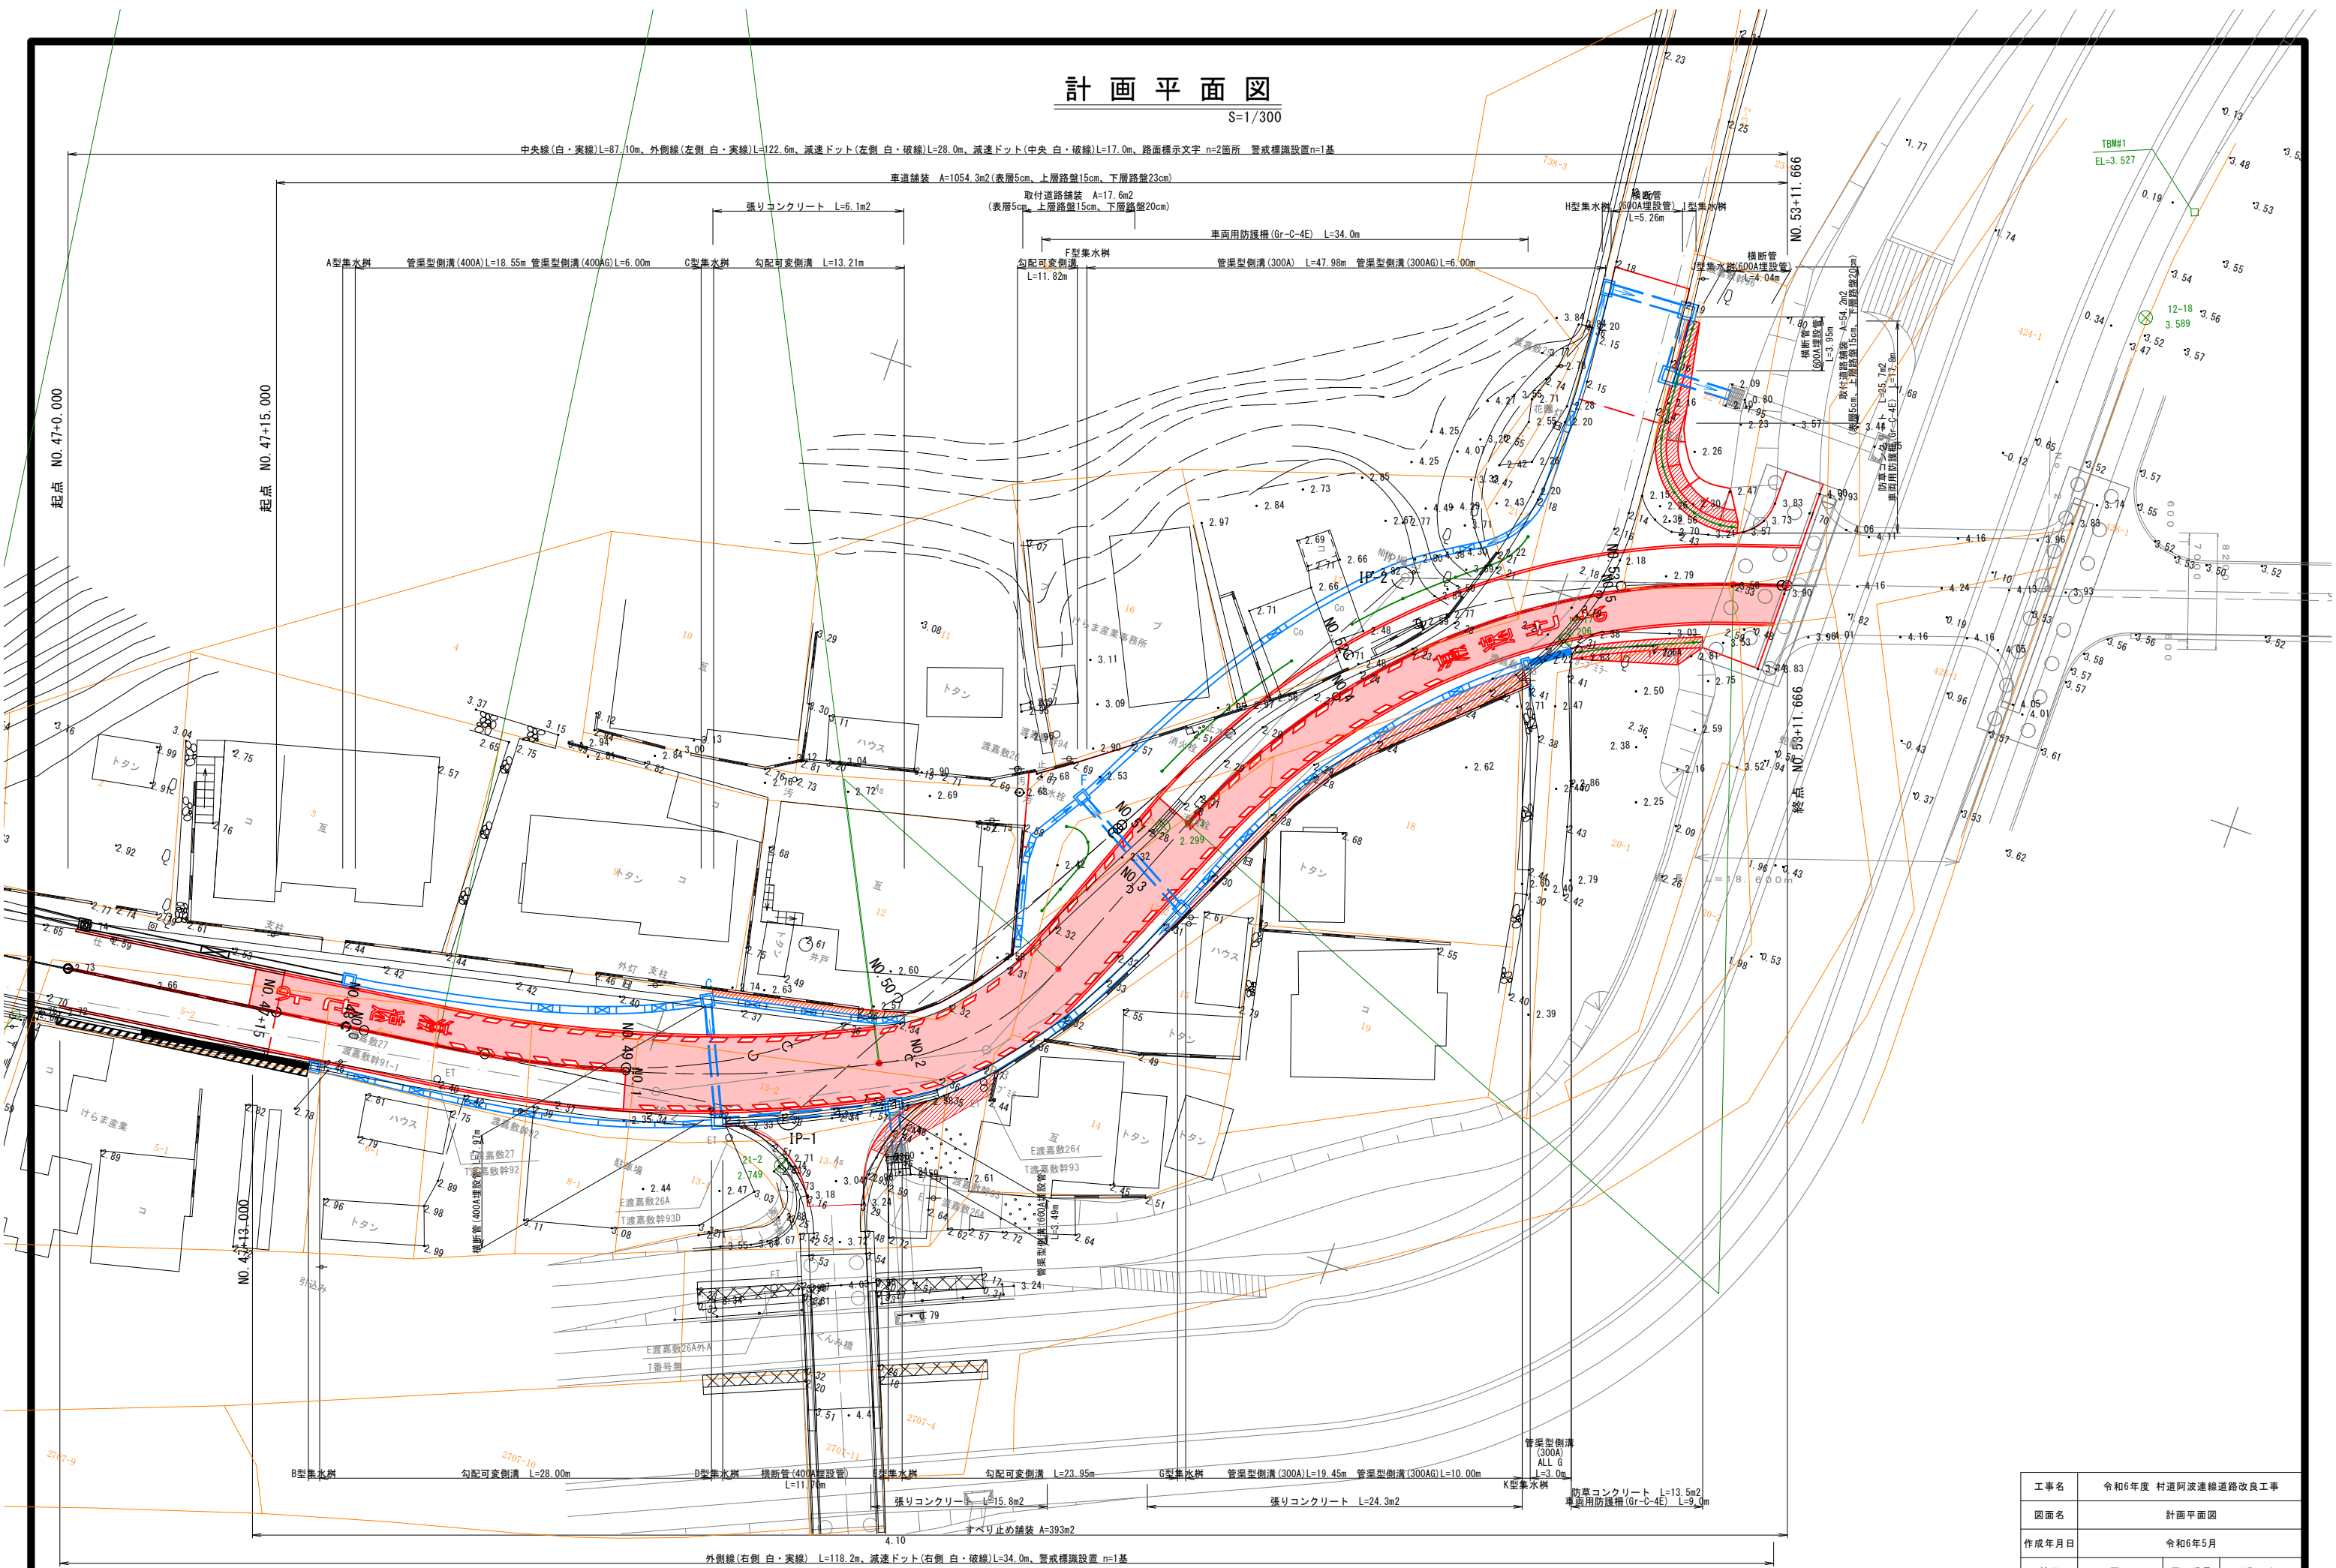

工事名	令和6年度 村道阿波連線道路改良工事		
図面名	計画平面図		
作成年月日	令和6年5月		
縮尺	図示	図面番号	17 - 2
事業者名	渡嘉敷村役場 観光産業課		

計画縦断面図(1)


S= V=1/100
H=1/300

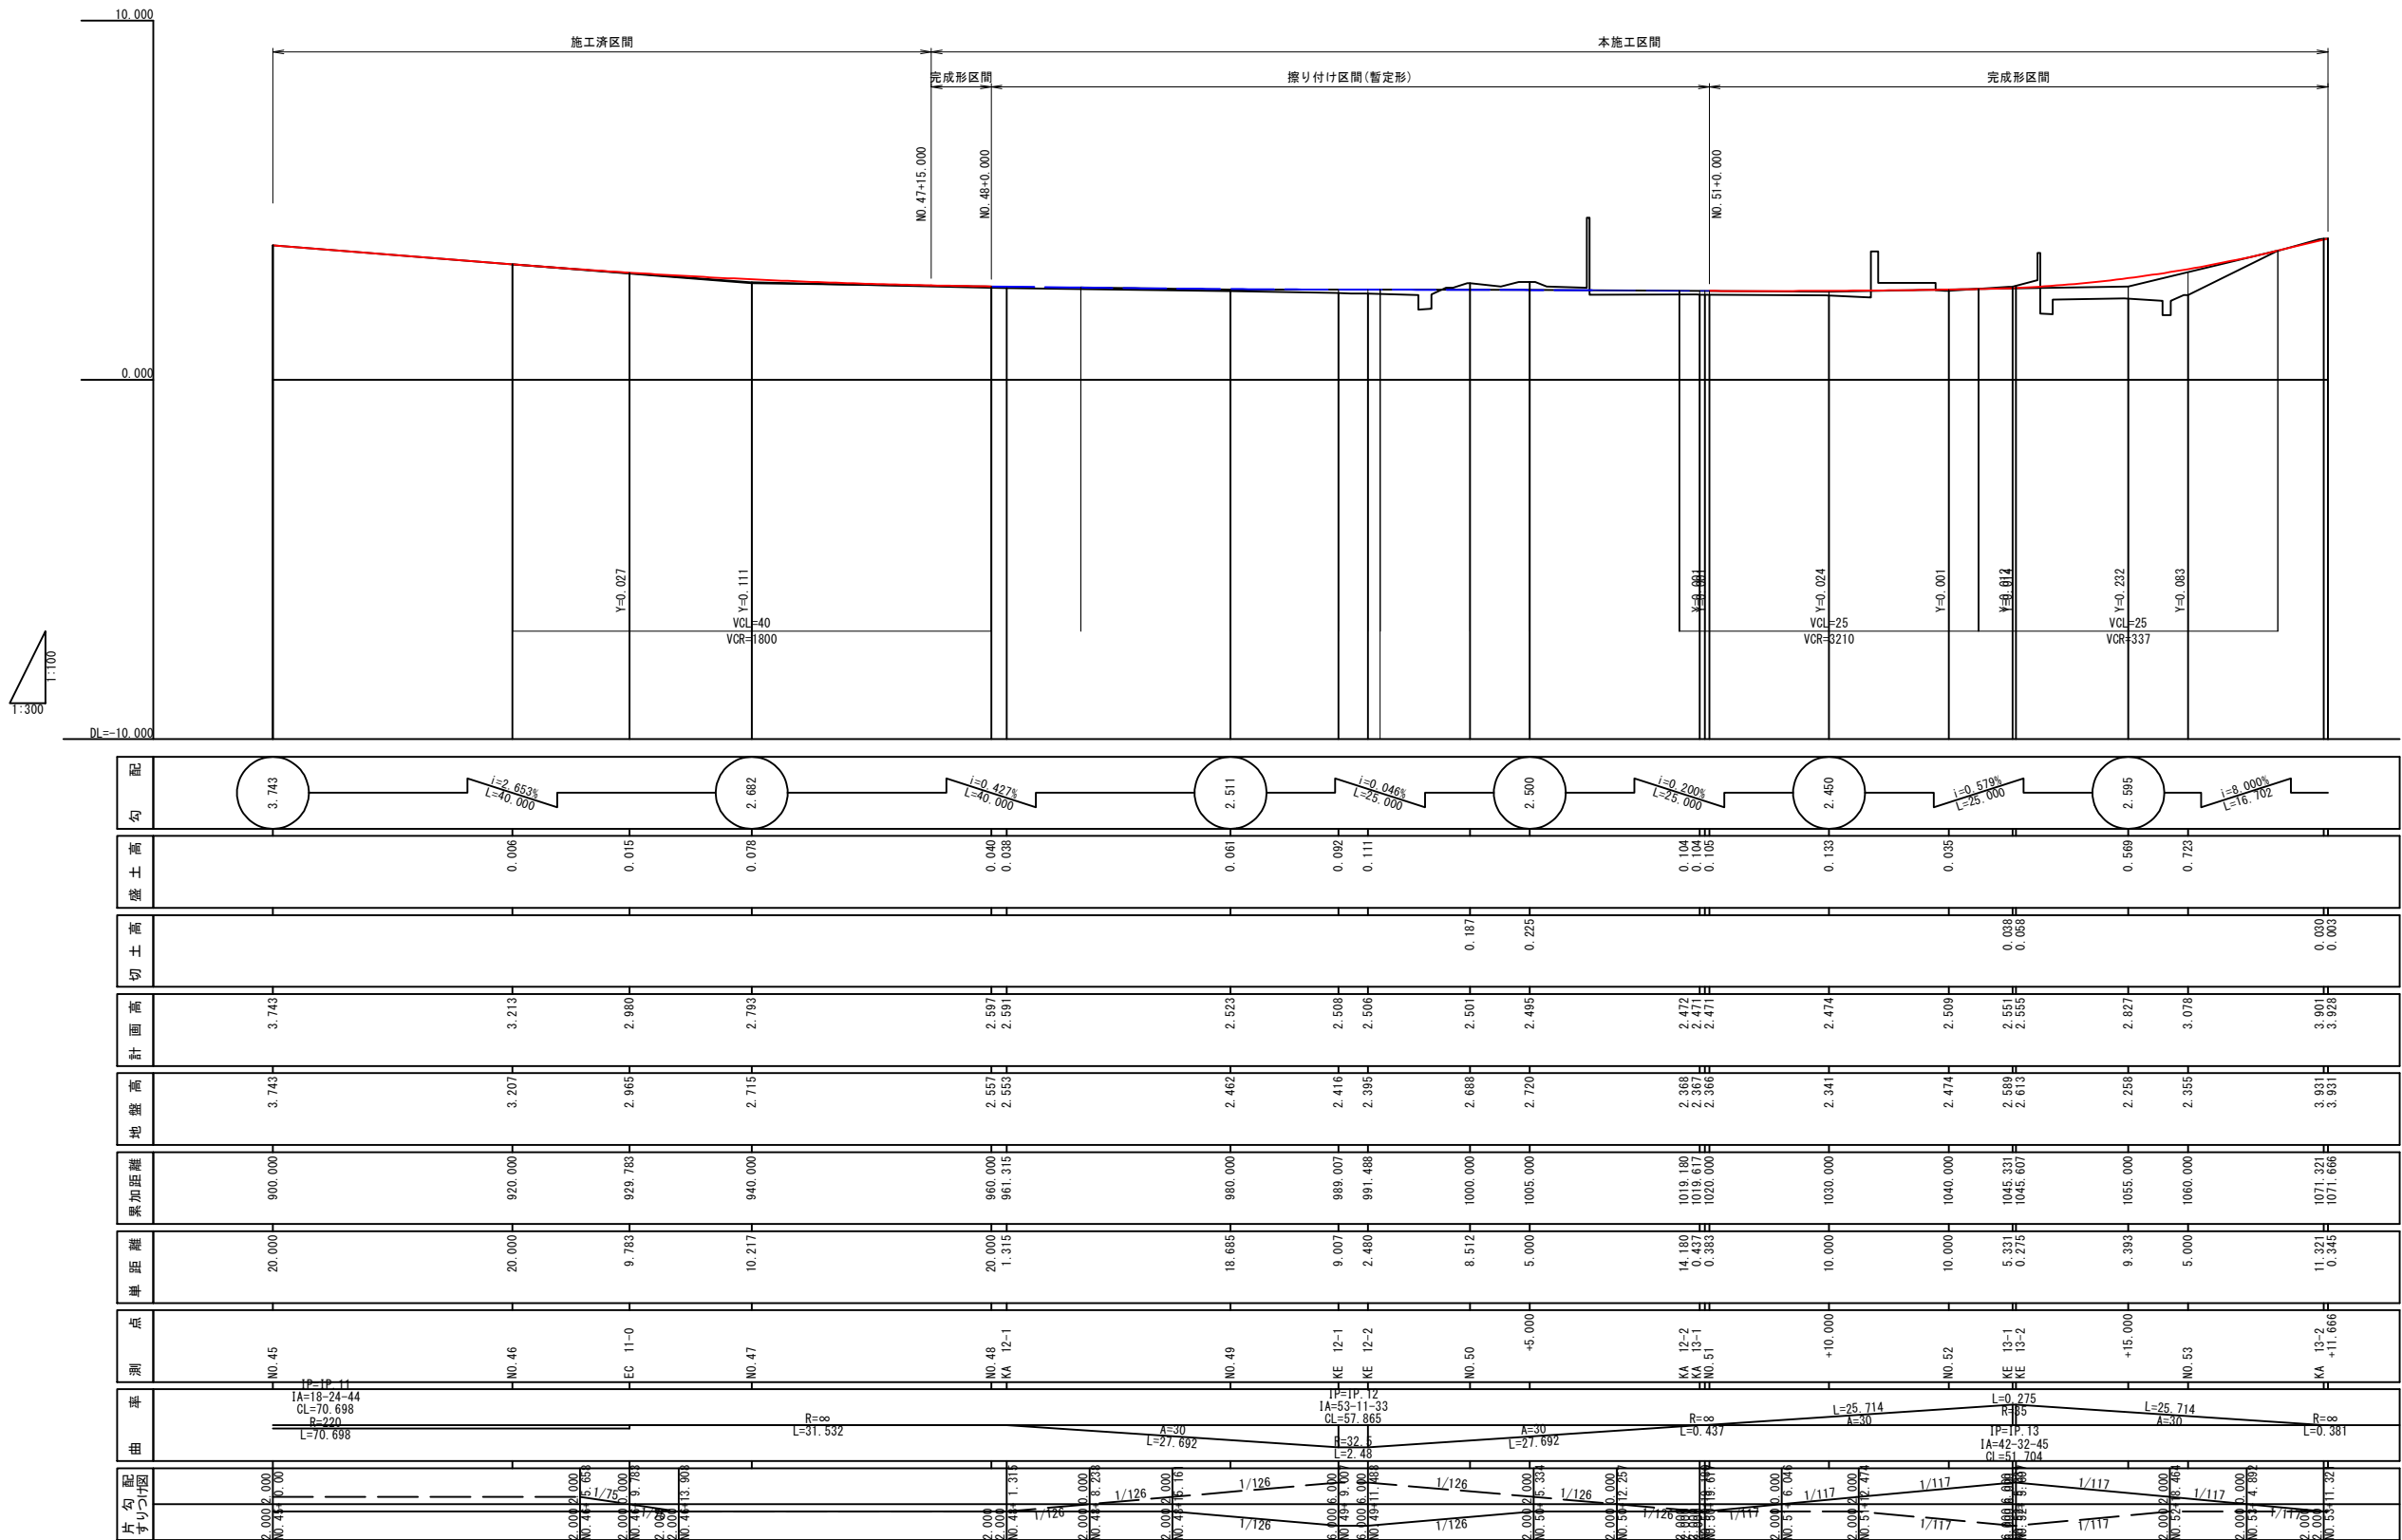

工事名	令和6年度 村道阿波連線道路改良工事		
図面名	計画縦断面図(1)		
作成年月日	令和6年5月		
縮尺	図示	図面番号	17 - 3
事業者名	渡嘉敷村役場 観光産業課		

計画縦断面図(2)

S= V=1/100
H=1/300

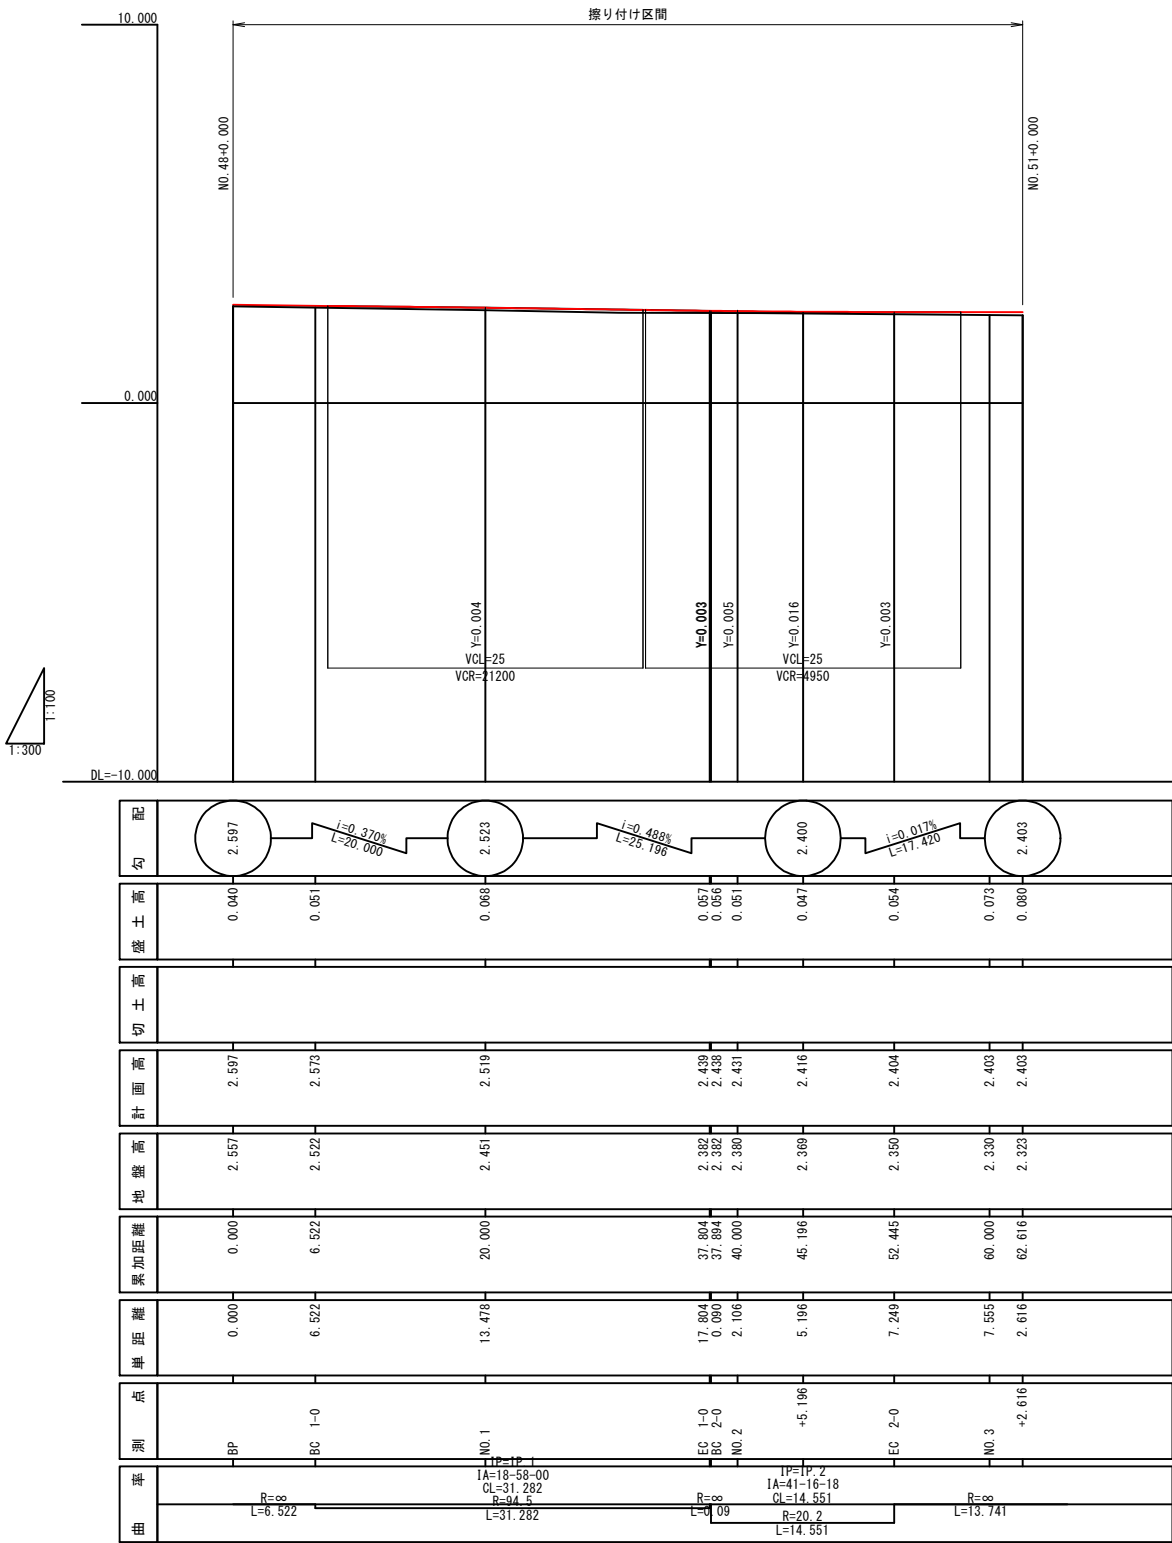


工事名	令和6年度 村道阿波連線道路改良工事		
図面名	計画縦断面図(2)		
作成年月日	令和6年5月		
縮尺	図示	図面番号	17 - 4
事業者名	渡嘉敷村役場 観光産業課		


標準断面図

S=1/100

標準部

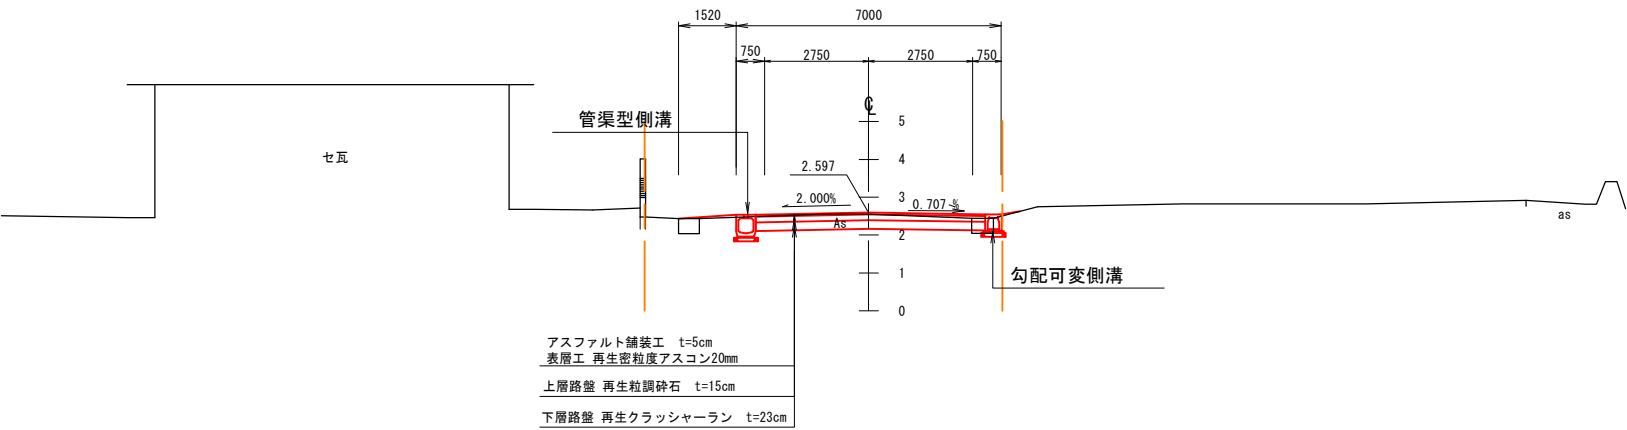



取付道路部

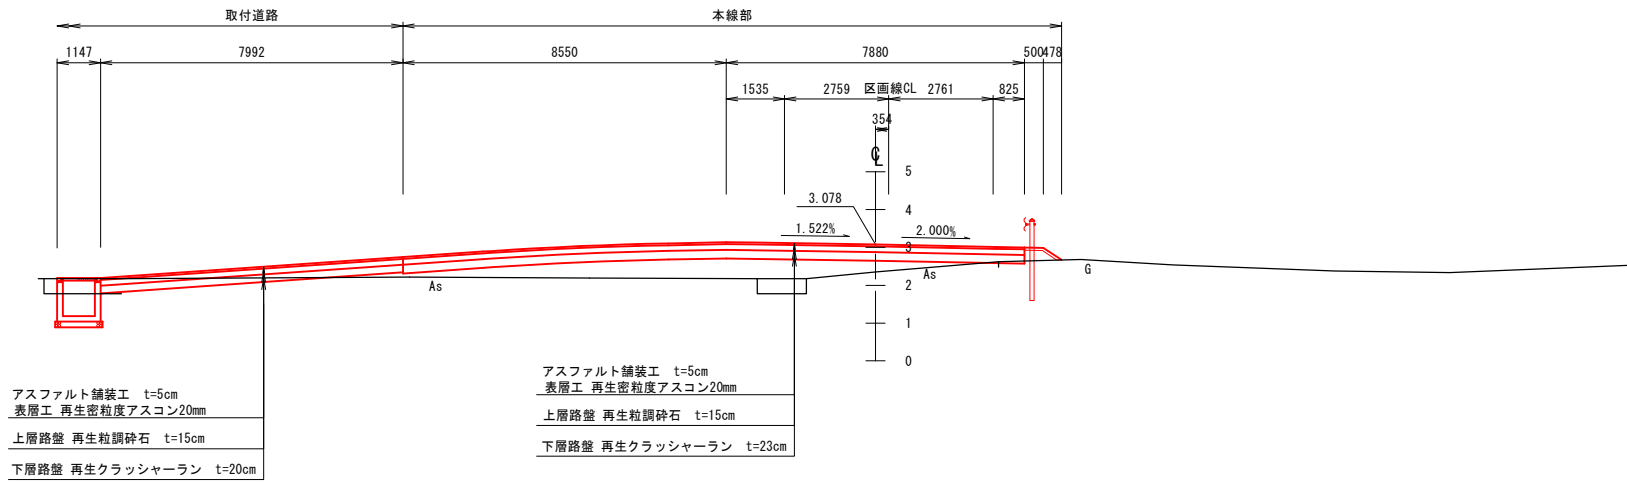


工事名	令和6年度 村道阿波連線道路改良工事		
図面名	標準断面図		
作成年月日	令和6年5月		
縮尺	図示	図面番号	17 - 5
事業者名	渡嘉敷村役場 観光産業課		

横断図(1)

S=1/100

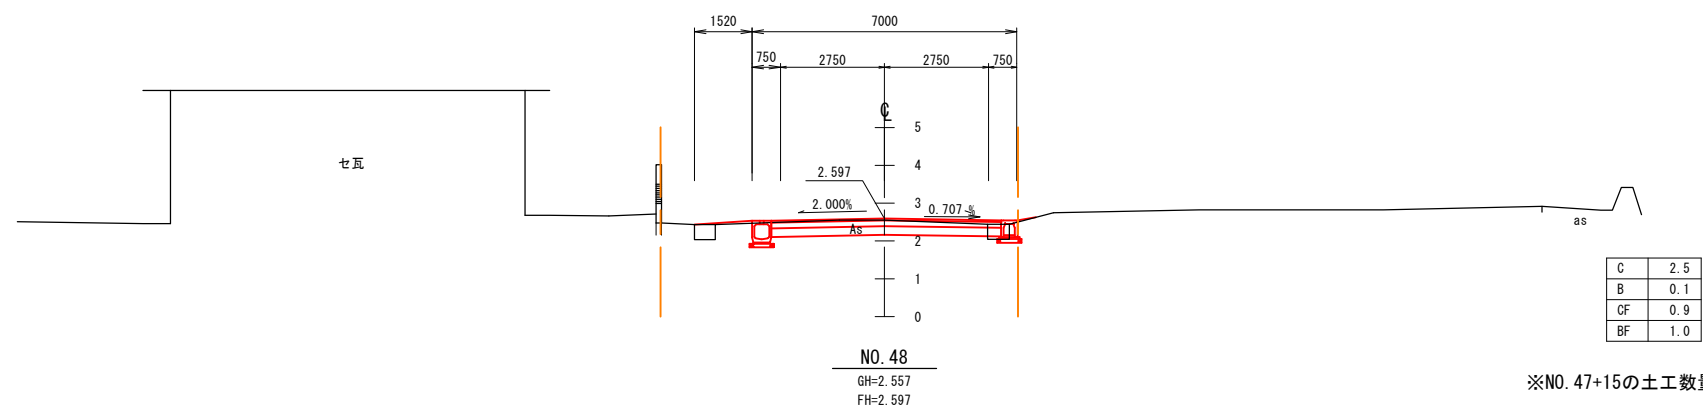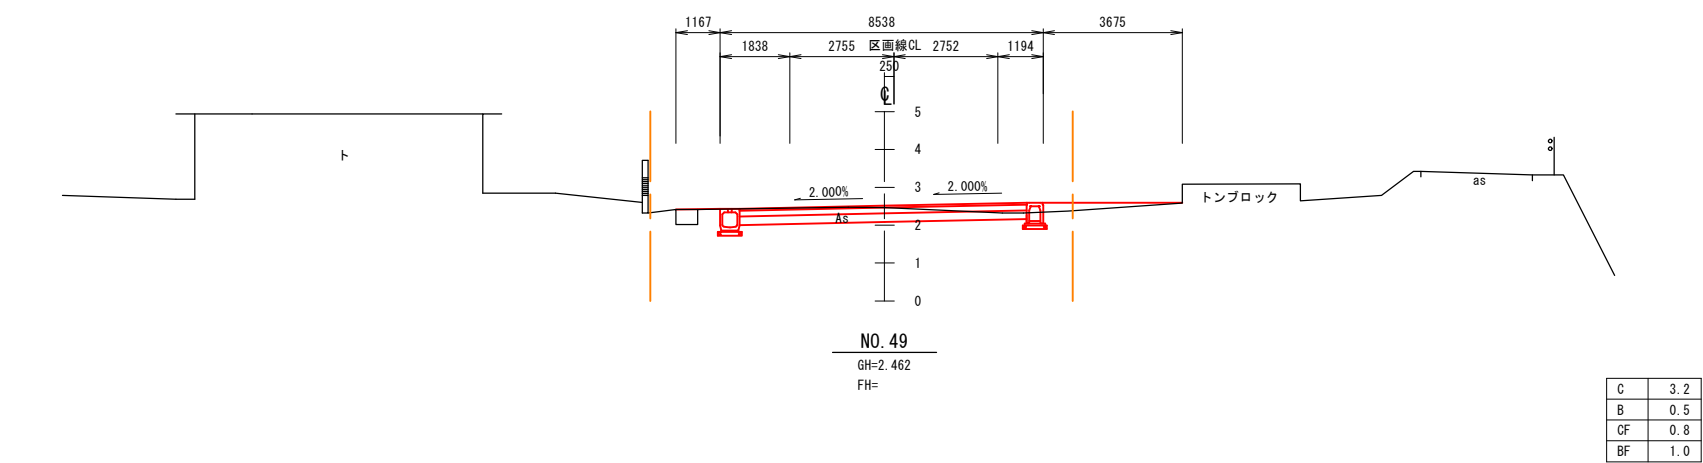

※NO. 47+15の土工数量も同数量とする。


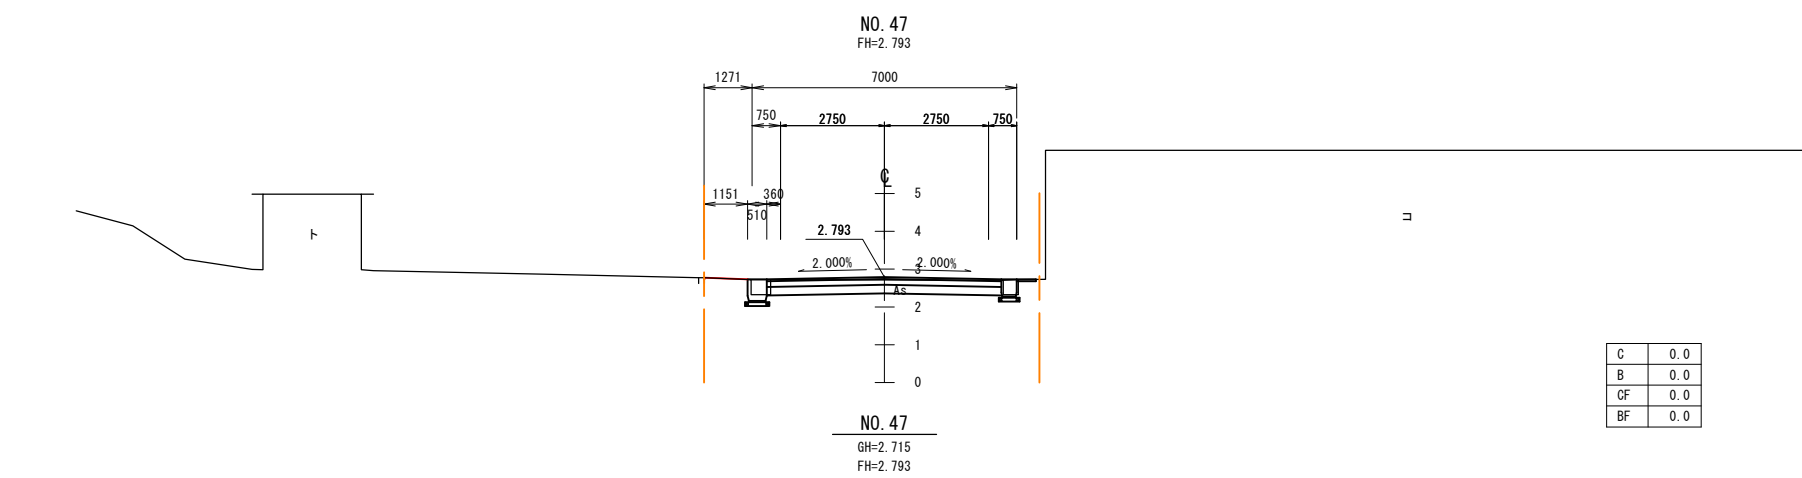


数量凡例		(m2)
掘削	粘性土	C
盛土	W≧4m	B
床掘	W≧2m	CF
埋戻し	埋戻しC (W<1m)	BF

工事名	令和6年度 村道阿波連線道路改良工事		
図面名	横断図(1)		
作成年月日	令和6年5月		
縮尺	図示	図面番号	17 - 6
事業者名	渡嘉敷村役場 観光産業課		

横断図(2)

S=1/100



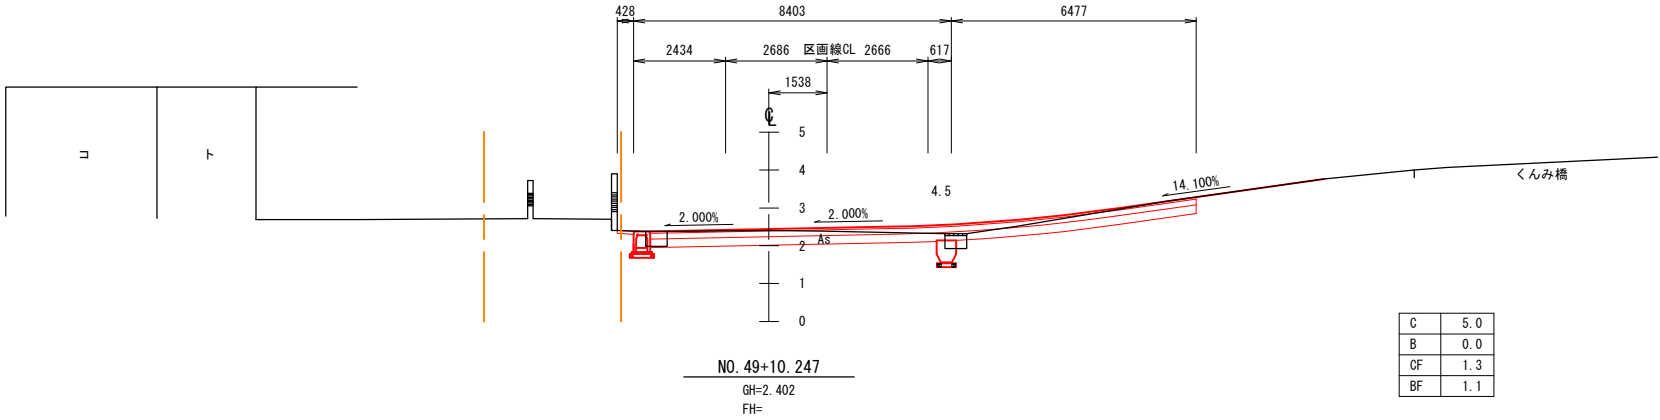
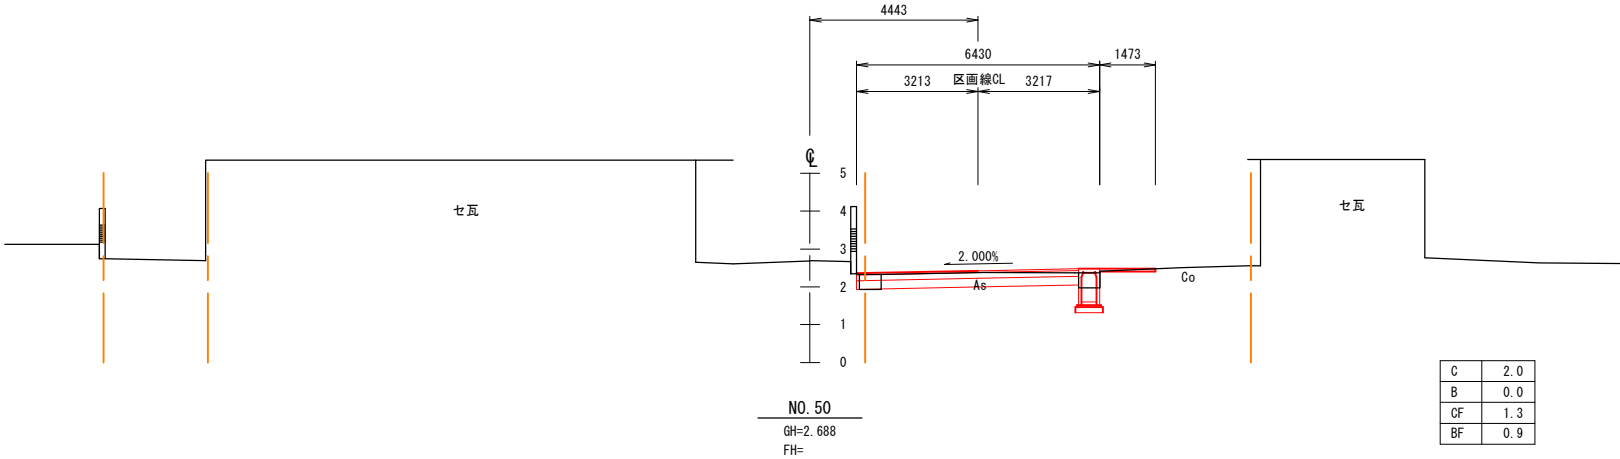


数量凡例		(m2)
掘削	粘性土	C
盛土	W≧4m	B
床掘	W≧2m	CF
埋戻し	埋戻しC (W<1m)	BF

工事名	令和6年度 村道阿波連線道路改良工事		
図面名	横断図(2)		
作成年月日	令和6年5月		
縮尺	図示	図面番号	17 - 7
事業者名	渡嘉敷村役場 観光産業課		

横断図(3)

S=1/100

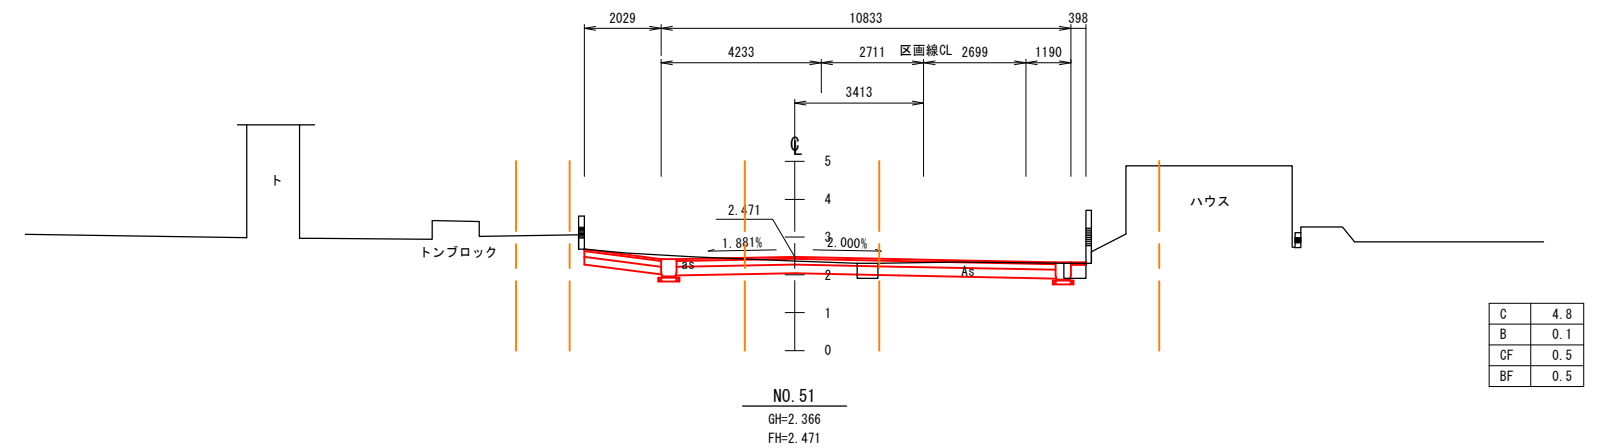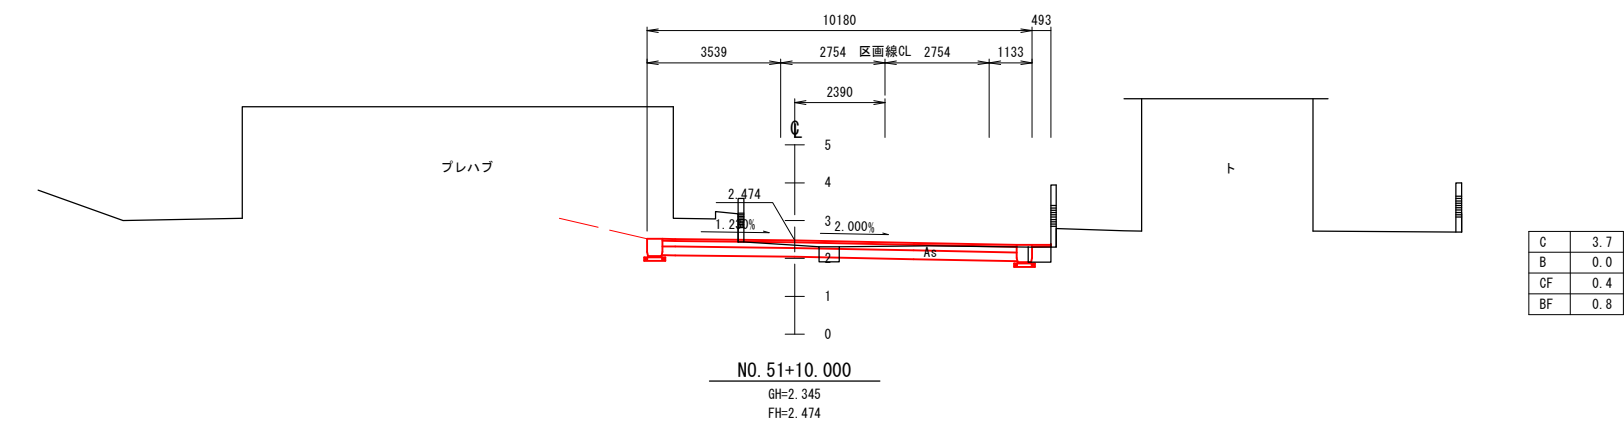
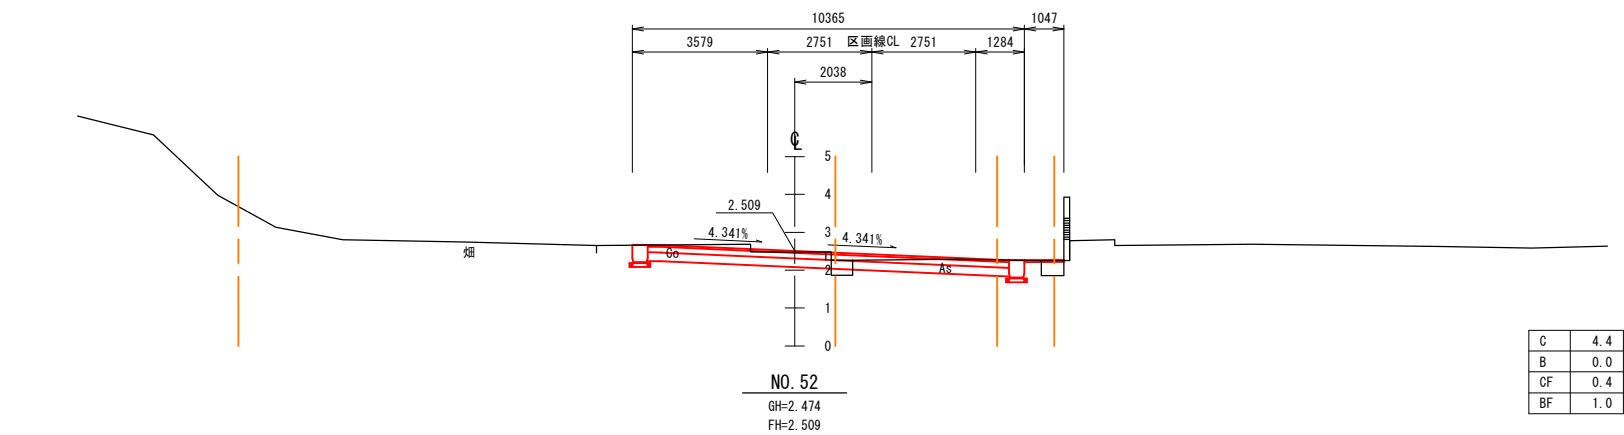
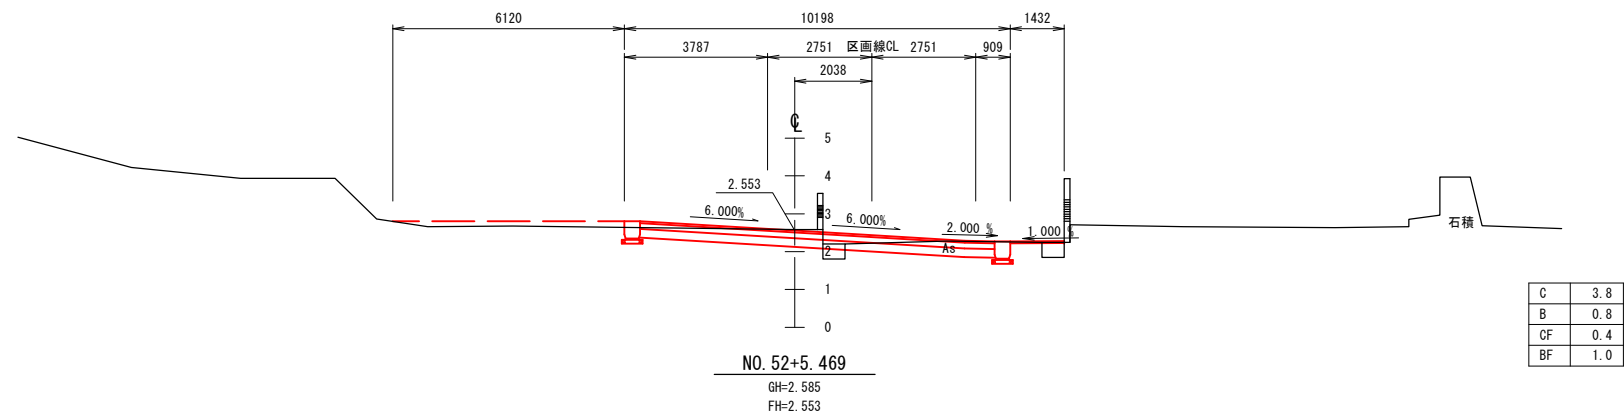


数量凡例 (m2)		
掘削	粘性土	C
盛土	W≧4m	B
床掘	W≧2m	CF
埋戻し	埋戻しC (W<10)	BF

工事名	令和6年度 村道阿波連線道路改良工事		
図面名	横断図(3)		
作成年月日	令和6年5月		
縮尺	図示	図面番号	17 - 8
事業者名	渡嘉敷村役場 観光産業課		

横断図(4)

S=1/100

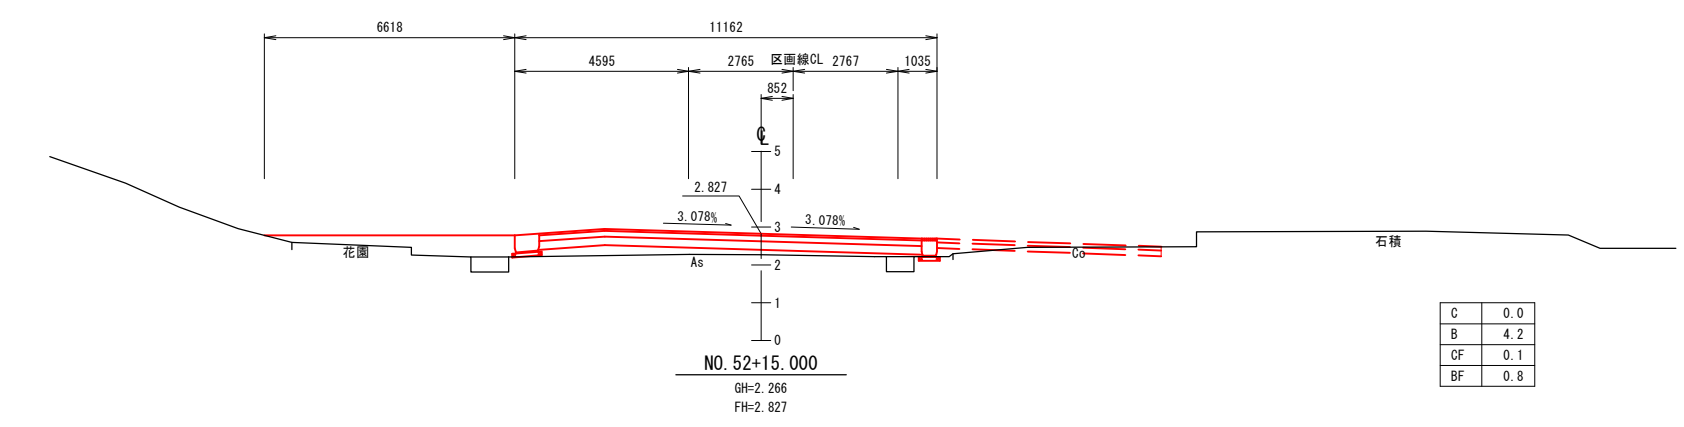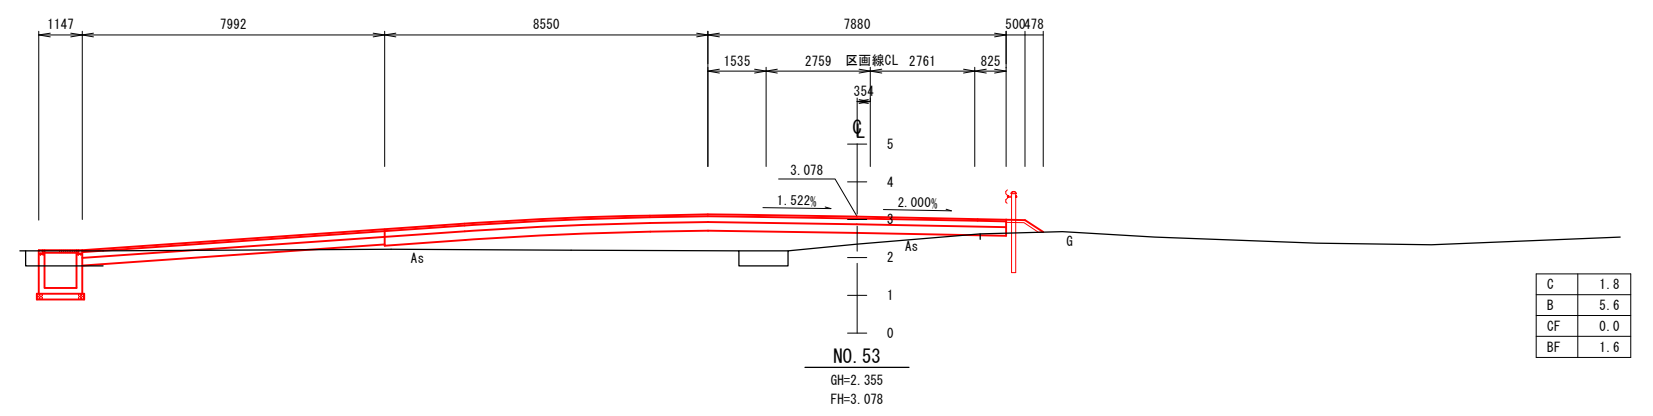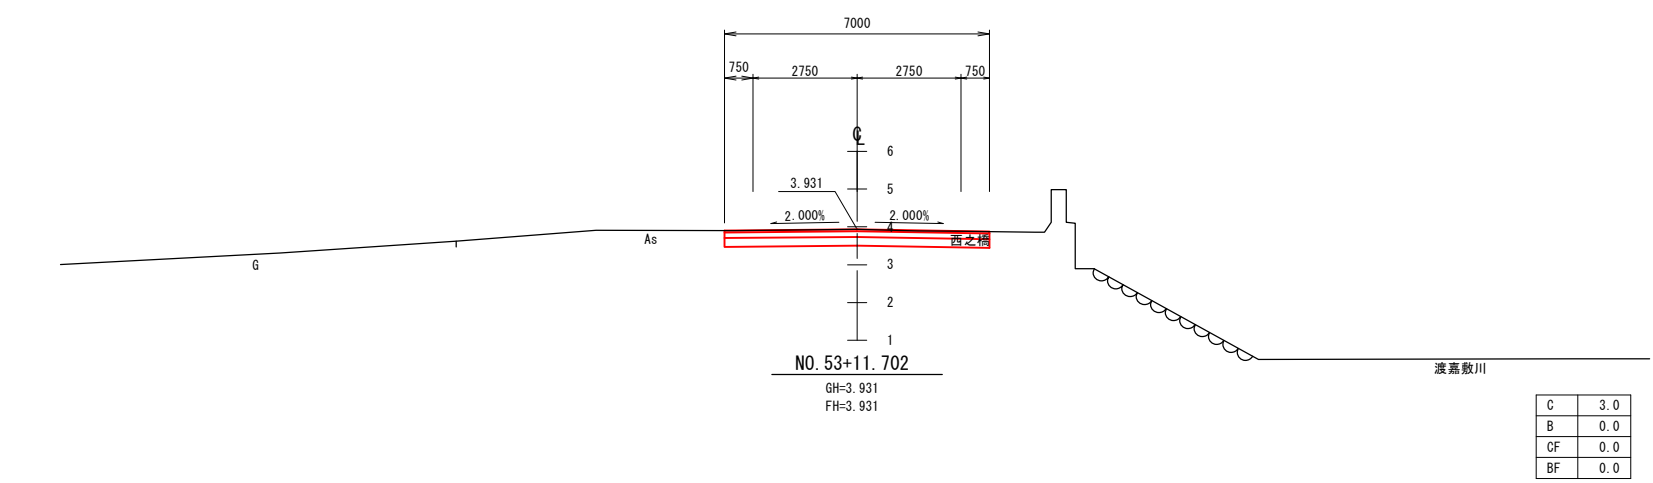


数量凡例		(m2)
掘削	粘性土	C
盛土	W≧4m	B
床掘	W≧2m	CF
埋戻し	埋戻しC (W<1m)	BF

工事名	令和6年度 村道阿波連線道路改良工事		
図面名	横断図(4)		
作成年月日	令和6年5月		
縮尺	図示	図面番号	17 - 9
事業者名	渡嘉敷村役場 観光産業課		

排水工詳細図(1)


横断管詳細図-1

S=1/50

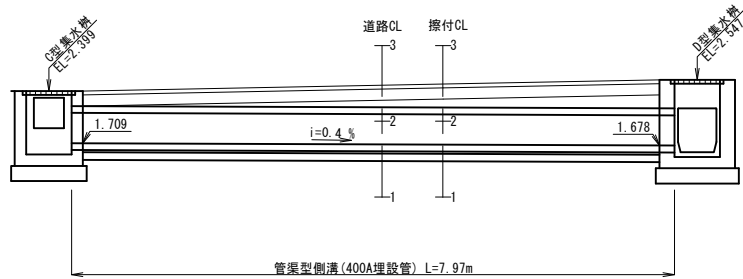


横断管詳細図-3

S=1/50

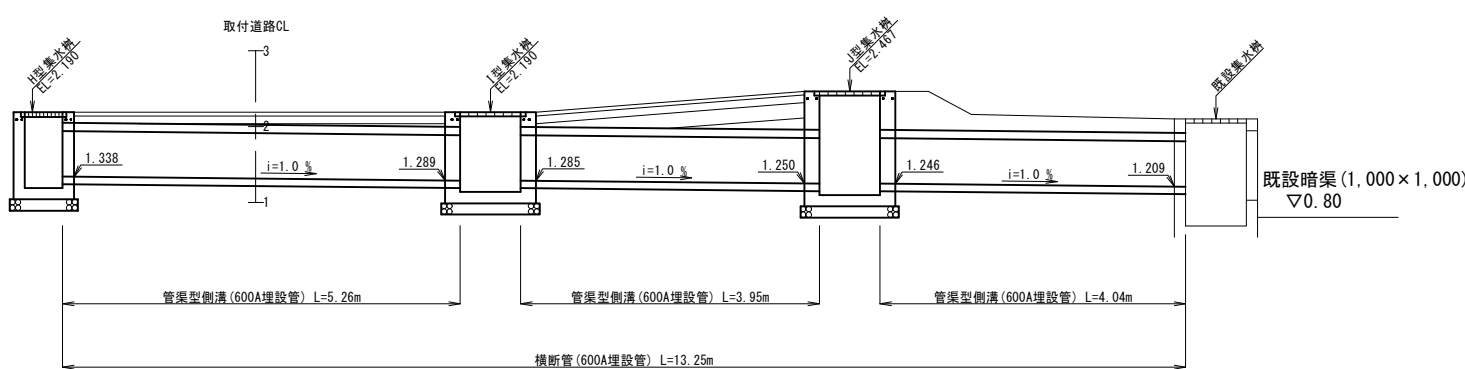


横断管詳細図-2

S=1/50

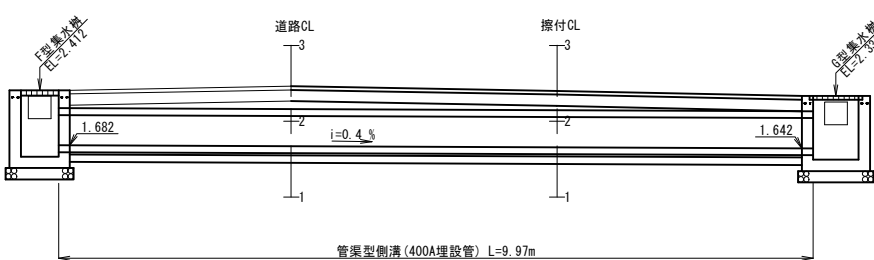


勾配可変側溝展開図-1

S=1/100

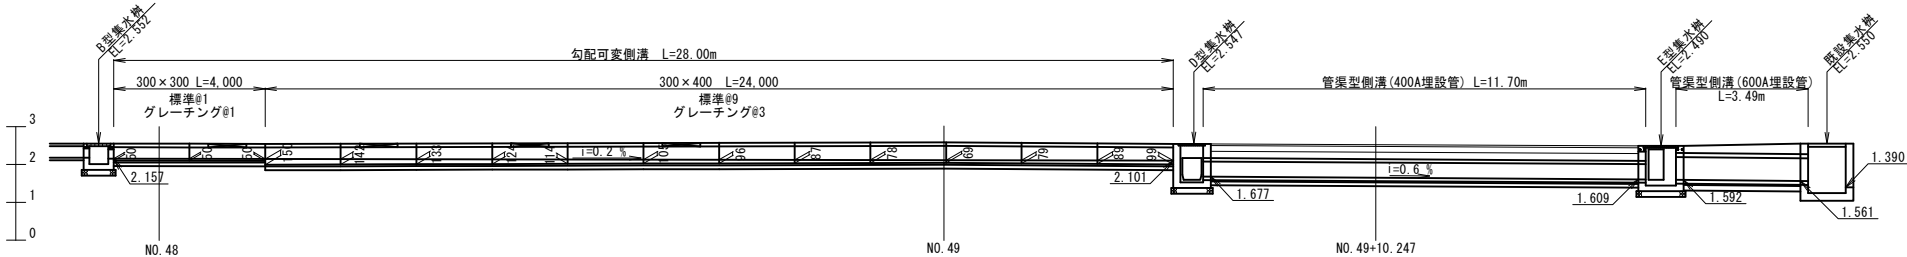


勾配可変側溝展開図-2

S=1/100

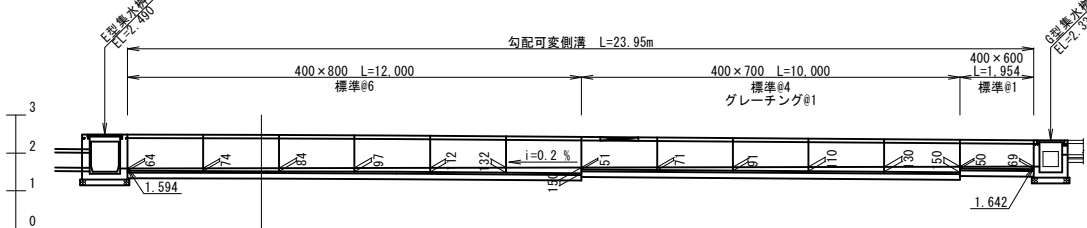


勾配可変側溝展開図-3

S=1/100

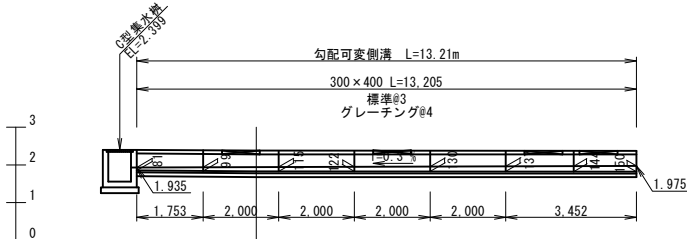

勾配可変側溝展開図-4


S=1/100

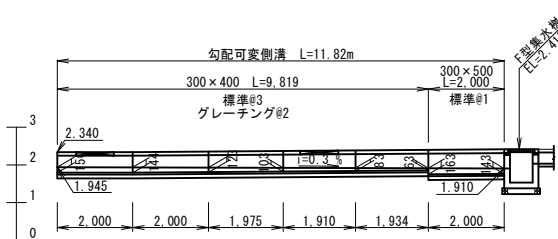


工事名	令和6年度 村道阿波連線道路改良工事		
図面名	排水工詳細図(1)		
作成年月日	令和6年5月		
縮尺	図示	図面番号	17 - 10
事業者名	波嘉敷村役場 観光産業課		

排水工詳細図(2)


管渠型側溝-1
S=1/15

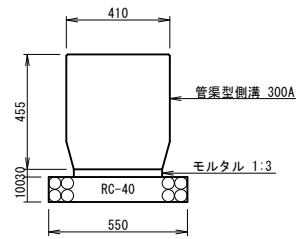


管渠型側溝-2
S=1/15

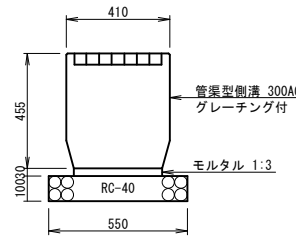


管渠型側溝-3
S=1/15

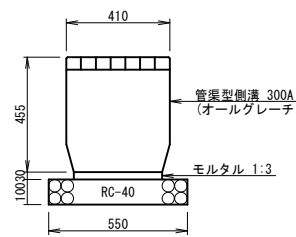


管渠型側溝-4
S=1/15

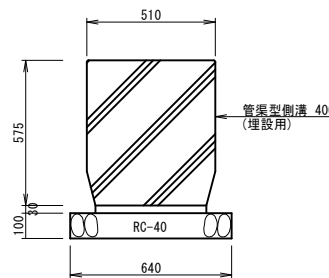


管渠型側溝-5
S=1/15

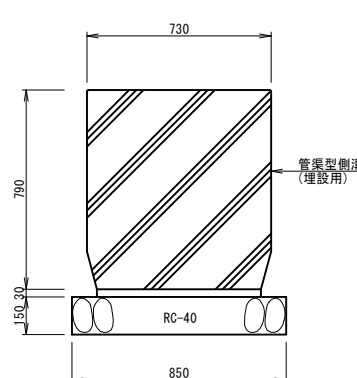


管渠型側溝-6
S=1/15

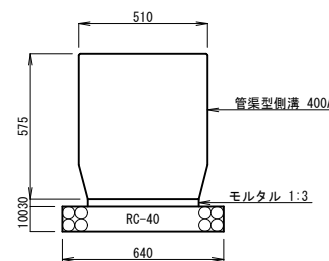


管渠型側溝-7
S=1/15

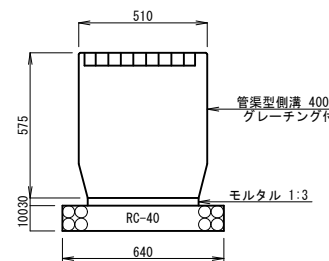

勾配可変側溝-1
S=1/15

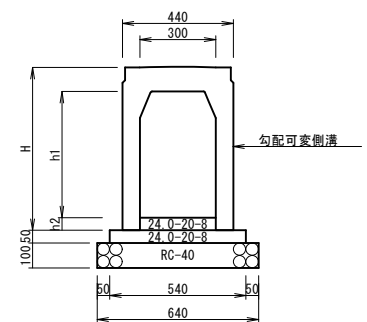


勾配可変側溝-2
S=1/15

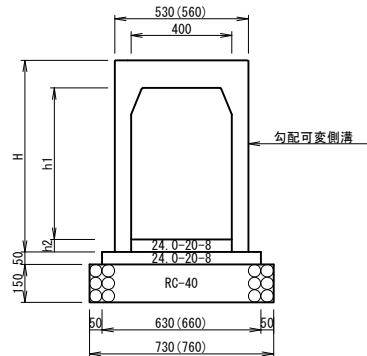


○は400×700および400×800の寸法

呼び	H	h1	h2	平均h	個	タイプ
400×600	760	600	50~69	60	1	標準
400×700	860	700	71~150	110	4	
400×800	960	800	51~71	61	6	
400×700	860	900	64~150	102	1	
400×700	860	900	64~150	102	1	グレーチング


A型集水樹
S=1/20

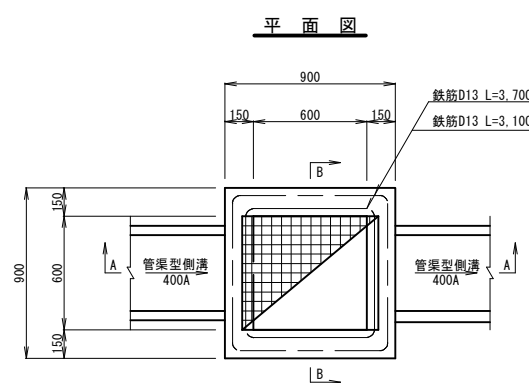


A-A断面

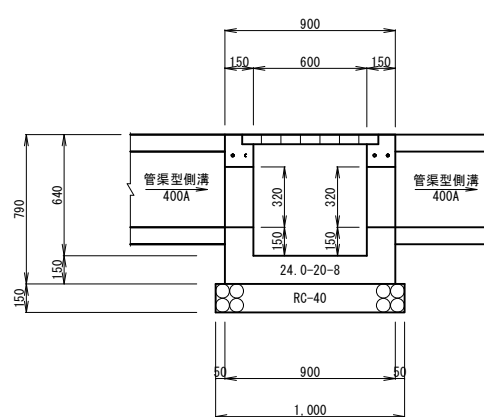


B-B断面

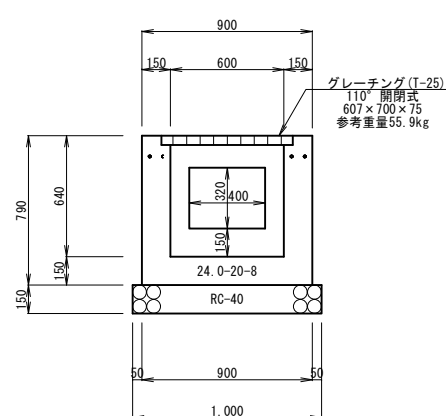


B型集水樹
S=1/20

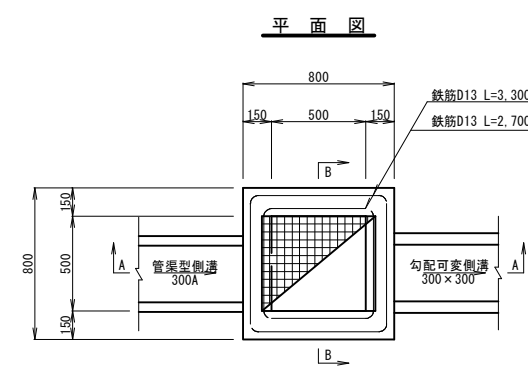


A-A断面

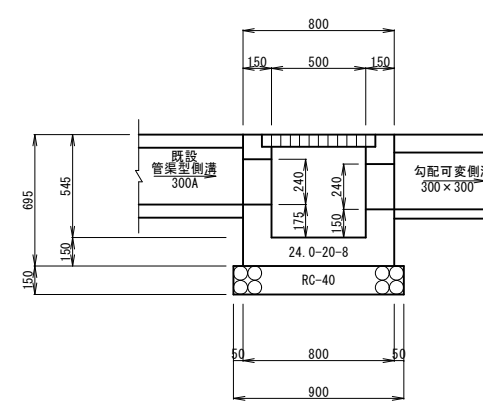


B-B断面

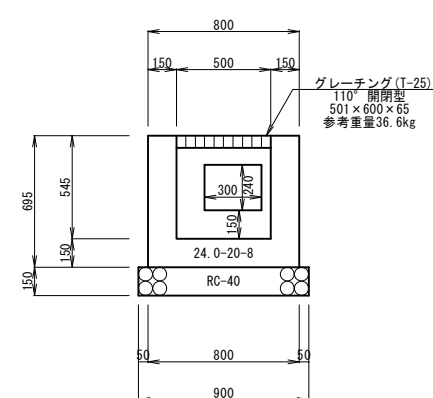


C型集水樹
S=1/20

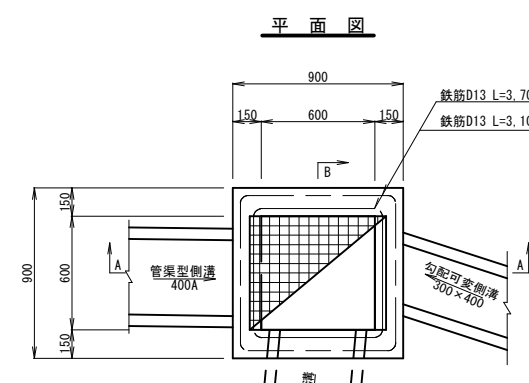

A-A断面

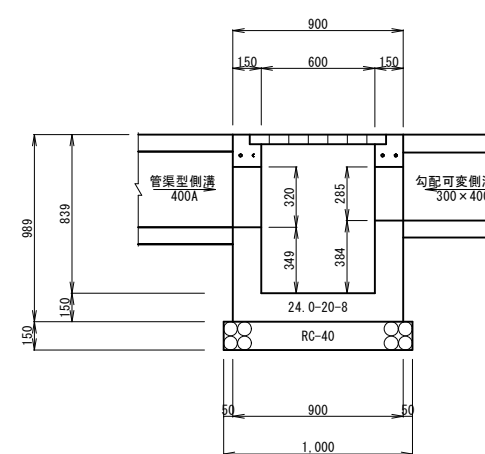

B-B断面

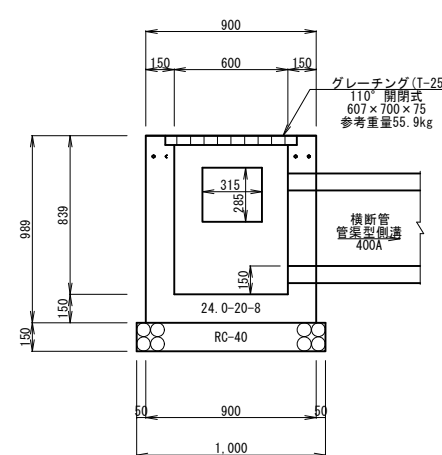


工事名	令和6年度 村道阿波連線道路改良工事		
図面名	排水工詳細図(2)		
作成年月日	令和6年5月		
縮尺	図示	図面番号	17 - 11
事業者名	渡嘉敷村役場 観光産業課		

排水工詳細図(3)


D型集水樹

S=1/20


平面図

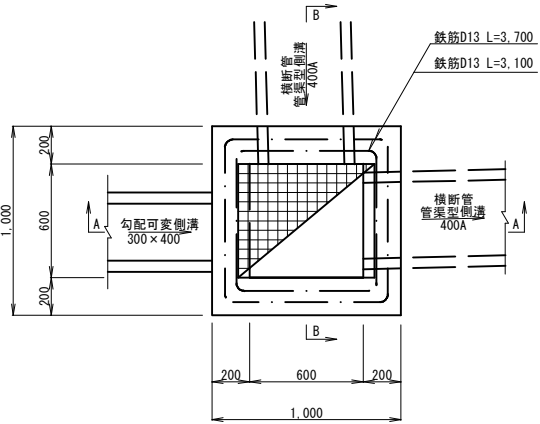

A-A断面

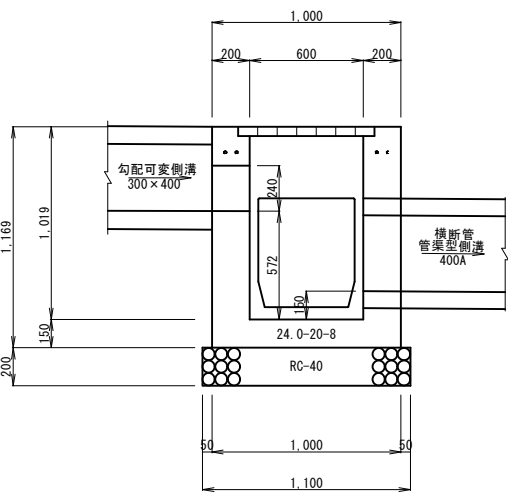


B-B断面

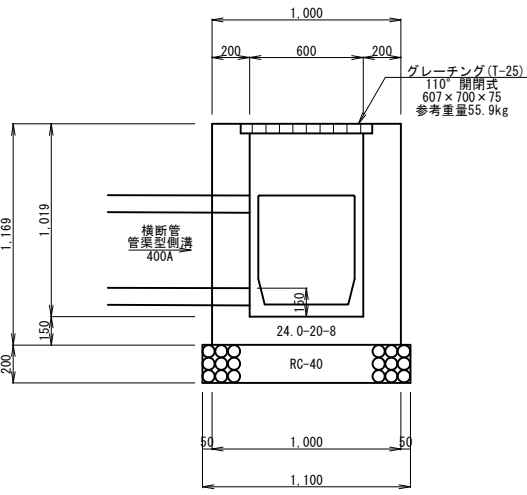


E型集水樹

S=1/20


平面図

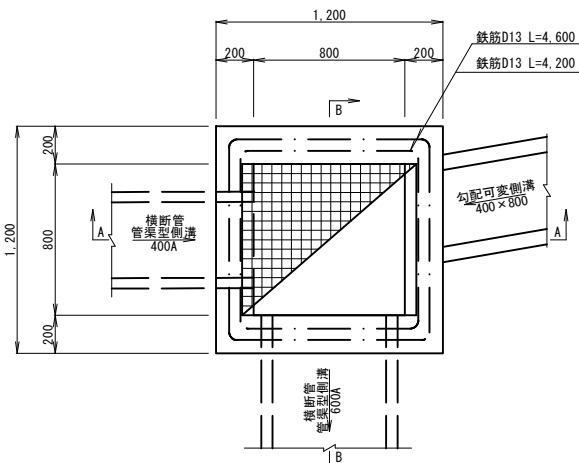

A-A断面

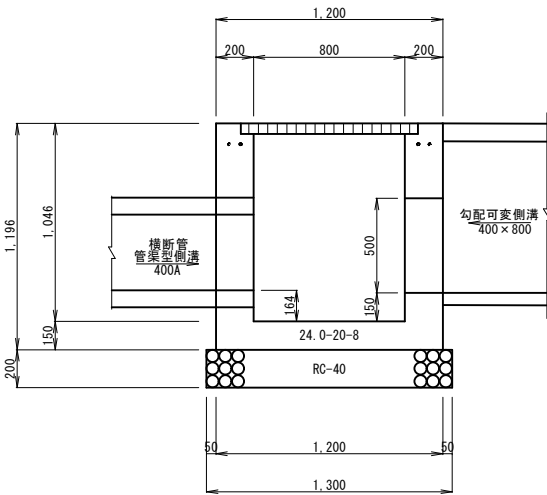


B-B断面

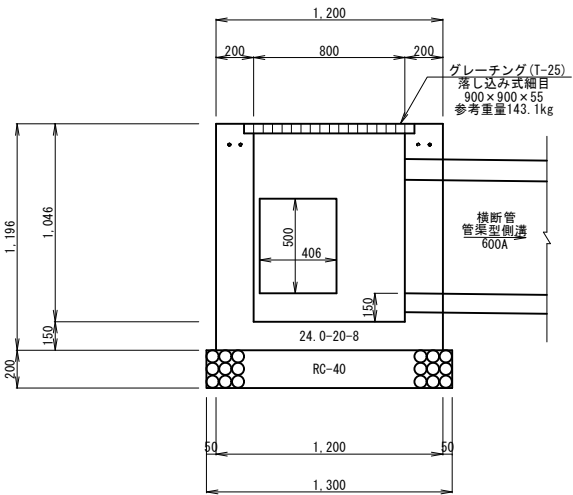


F型集水樹

S=1/20


平面図

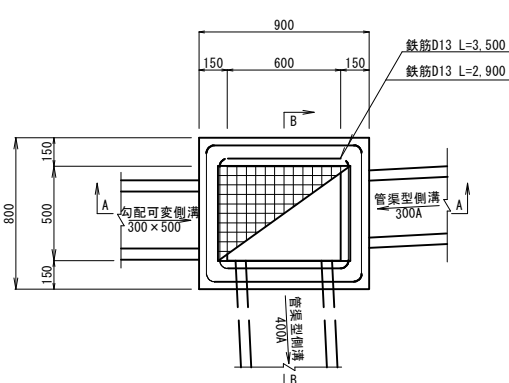

A-A断面

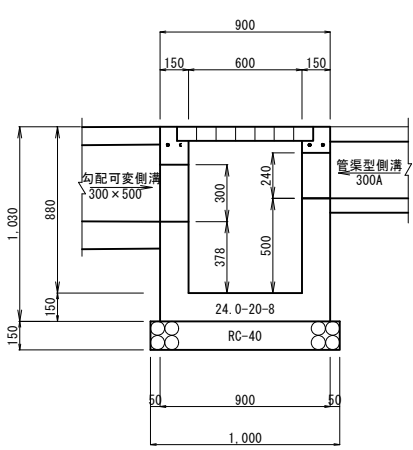


B-B断面

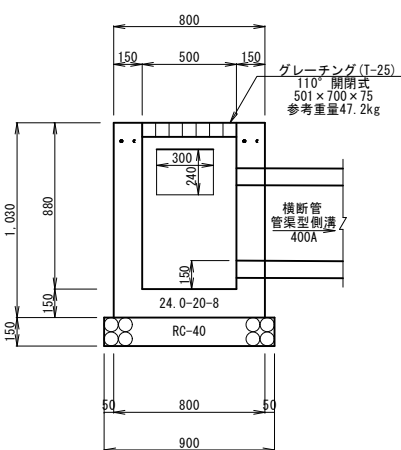


G型集水樹

S=1/20


平面図

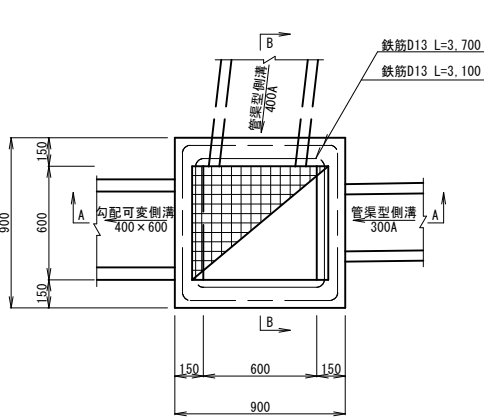

A-A断面

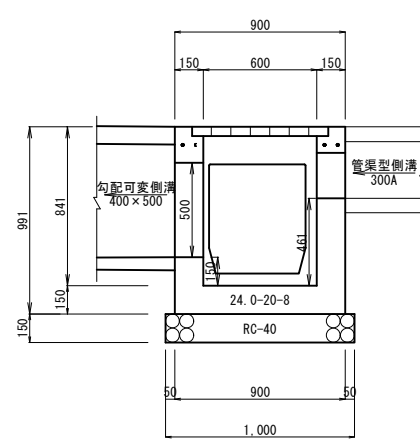

B-B断面

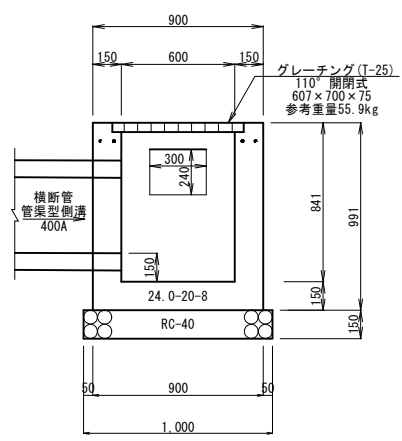


工事名	令和6年度 村道阿波連線道路改良工事		
図面名	排水工詳細図(3)		
作成年月日	令和6年5月		
縮尺	図示	図面番号	17 - 12
事業者名	渡嘉敷村役場 観光産業課		


排水工詳細図(4)

H型集水樹
S=1/20


平面図

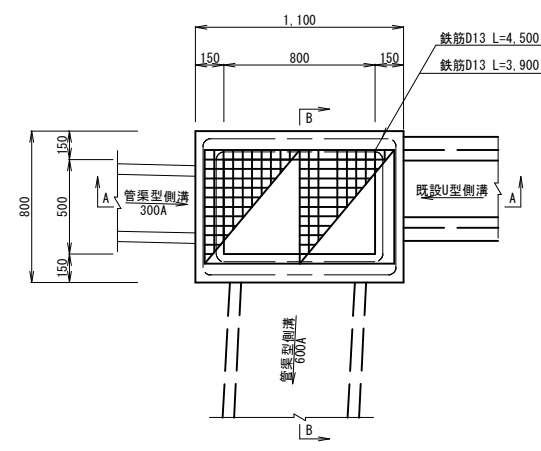

A-A断面

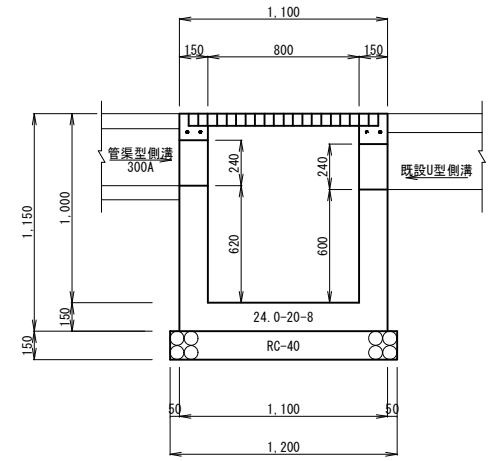


B-B断面

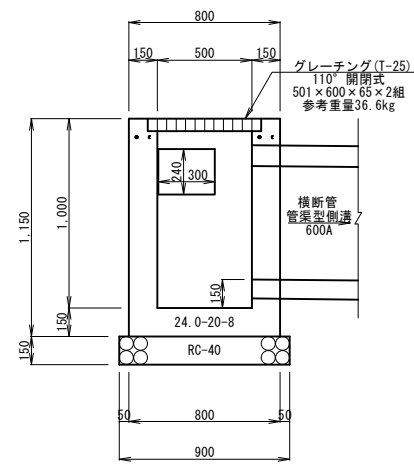


I型集水樹
S=1/20


平面図

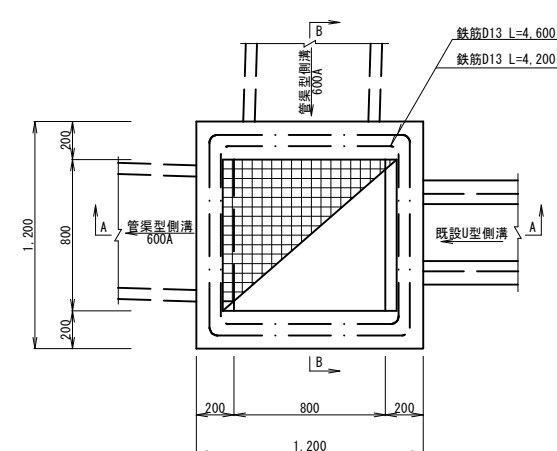

A-A断面

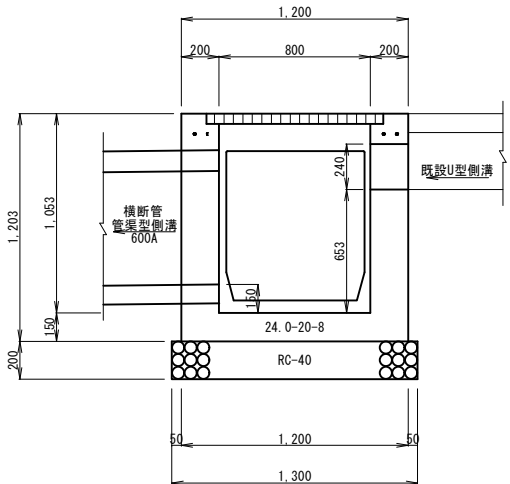


B-B断面

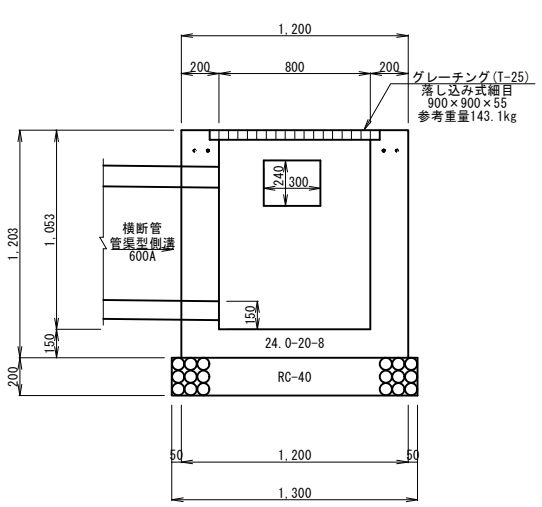


J型集水樹
S=1/20


平面図

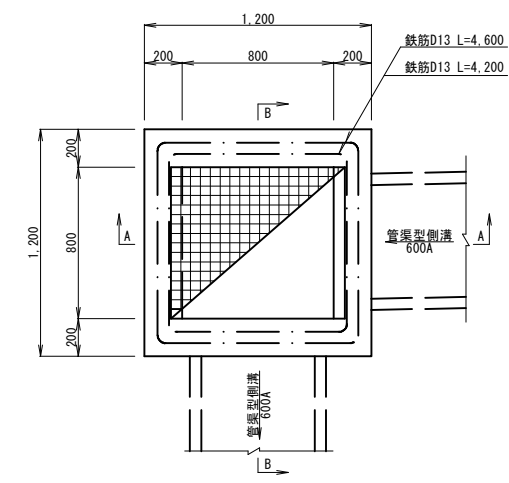

A-A断面

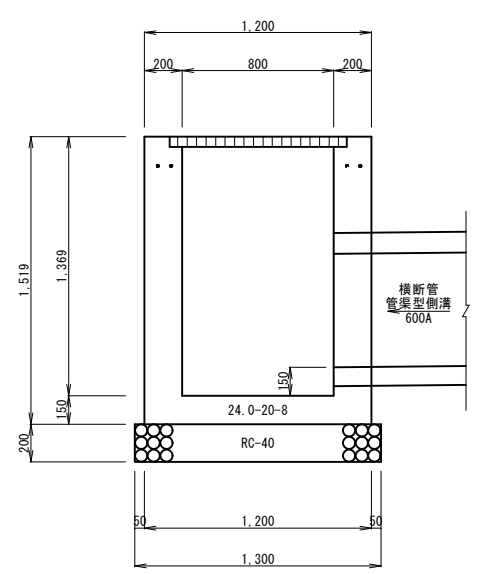


B-B断面

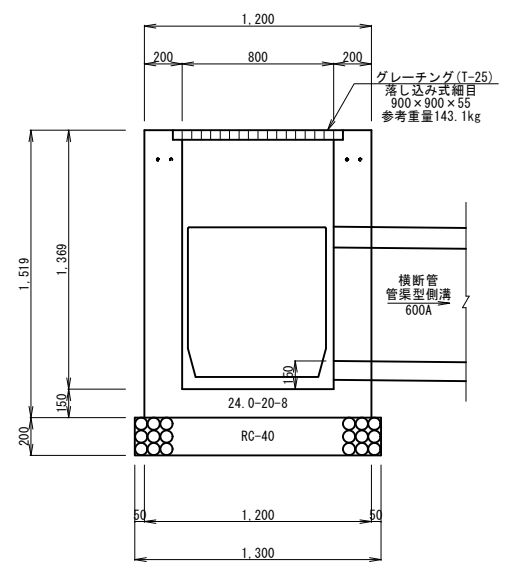


K型集水樹
S=1/20


平面図

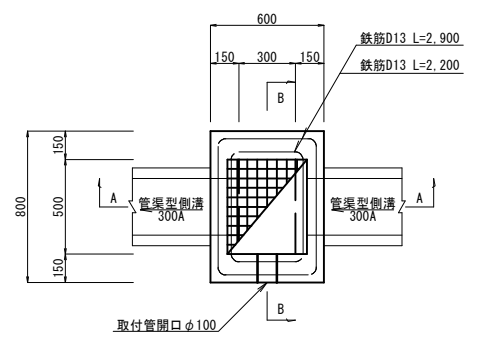

A-A断面

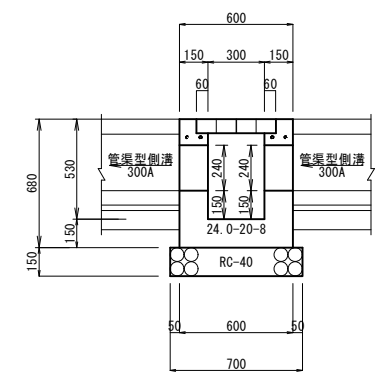


B-B断面

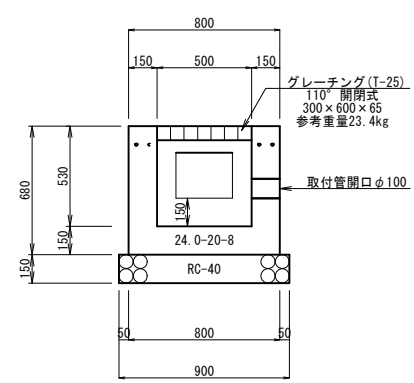


工事名	令和6年度 村道阿波連線道路改良工事		
図面名	排水工詳細図(4)		
作成年月日	令和6年5月		
縮尺	図示	図面番号	17 - 13
事業者名	渡嘉敷村役場 観光産業課		

付帯構造物詳細図(1)


消火栓嵩調整計画平面図
S=1/200

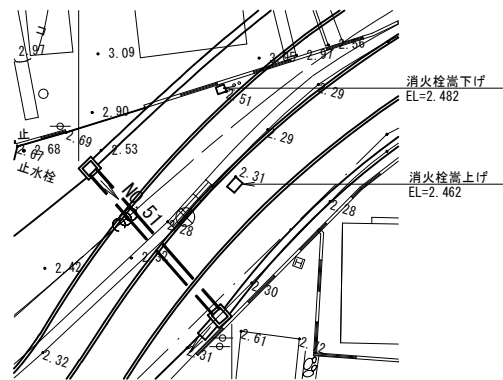


消火栓嵩下げ参考図
S=1/10

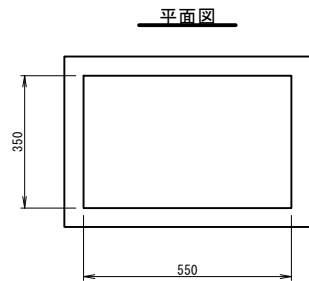


断面図

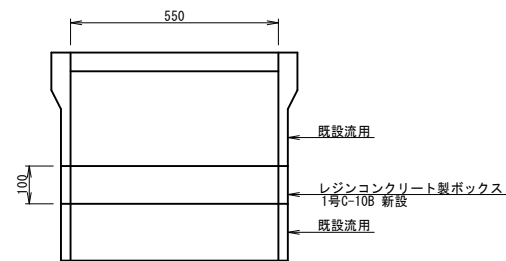

消火栓嵩上げ参考図
S=1/10

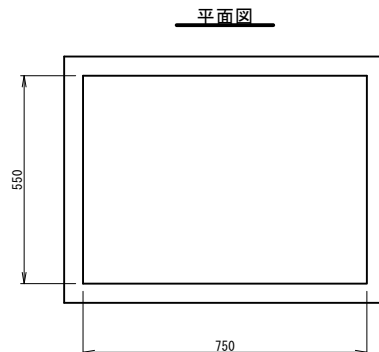


断面図

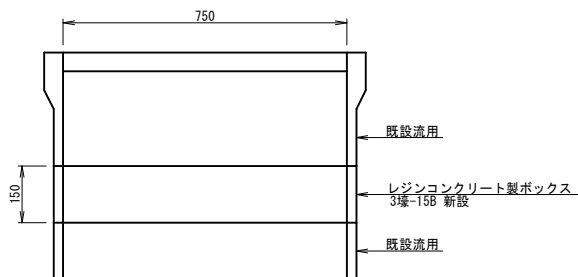



区画線寸法表

区画線	形状・寸法
停止線 (白色)	
車道中央線 車道外側線 (白色)	
減速ドットライン (白色)	
路面標示 (白色)	


舗装止め
S=1/10

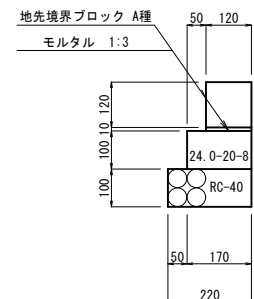


ガードレール詳細図
土中用(Gr-C-4E)
S=1/20

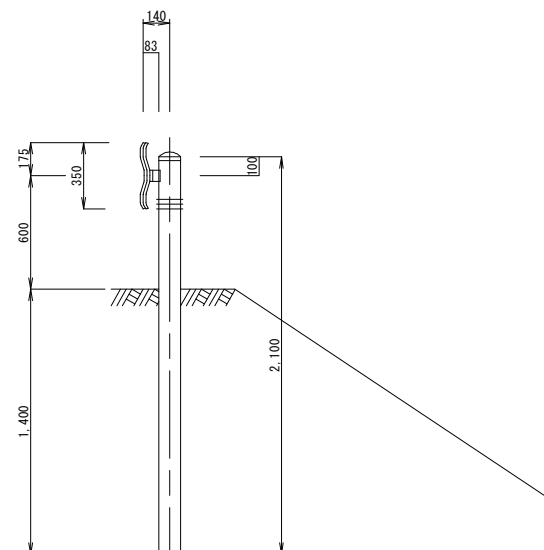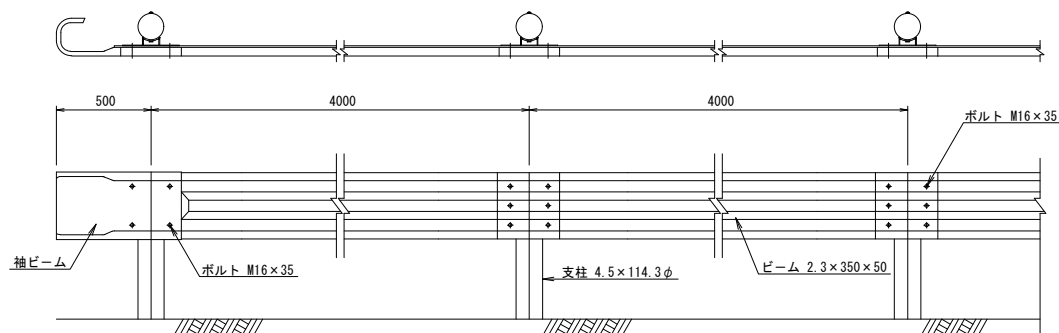

警戒標識一般図
S=1/10

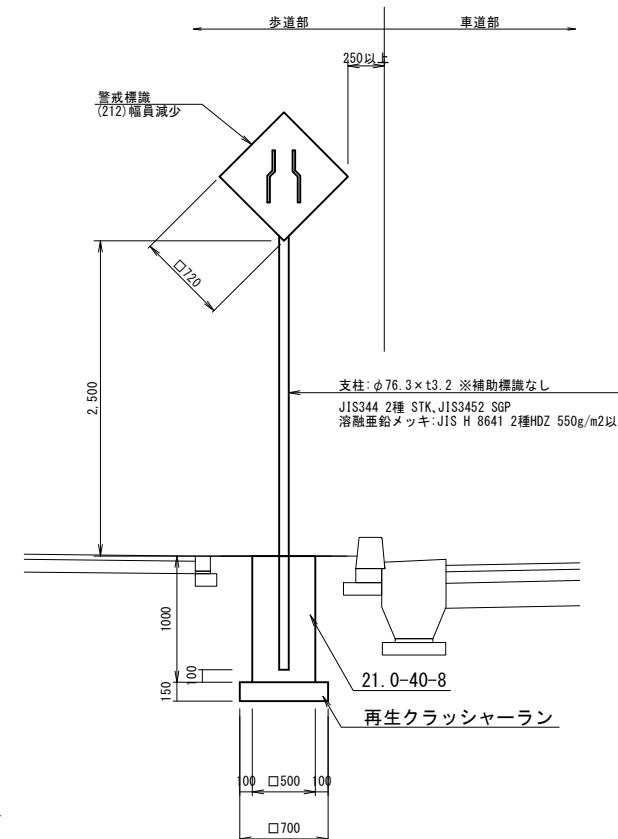


防草コンクリート標準図
S=1/20

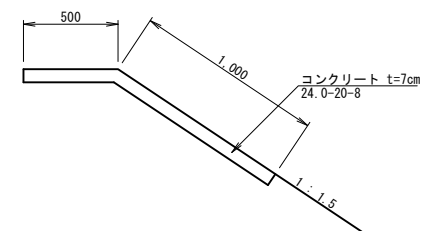


工事名	令和6年度 村道阿波運線道路改良工事
図面名	付帯構造物詳細図(4)
作成年月日	令和6年5月
縮尺	図示 図面番号 17 - 14
事業者名	波嘉敷村役場 観光産業課

付帯構造物詳細図(2)

橋名板参考図
S=1/10

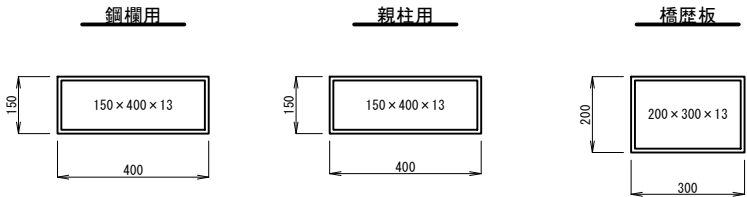

X=21800+
Y=-13250+

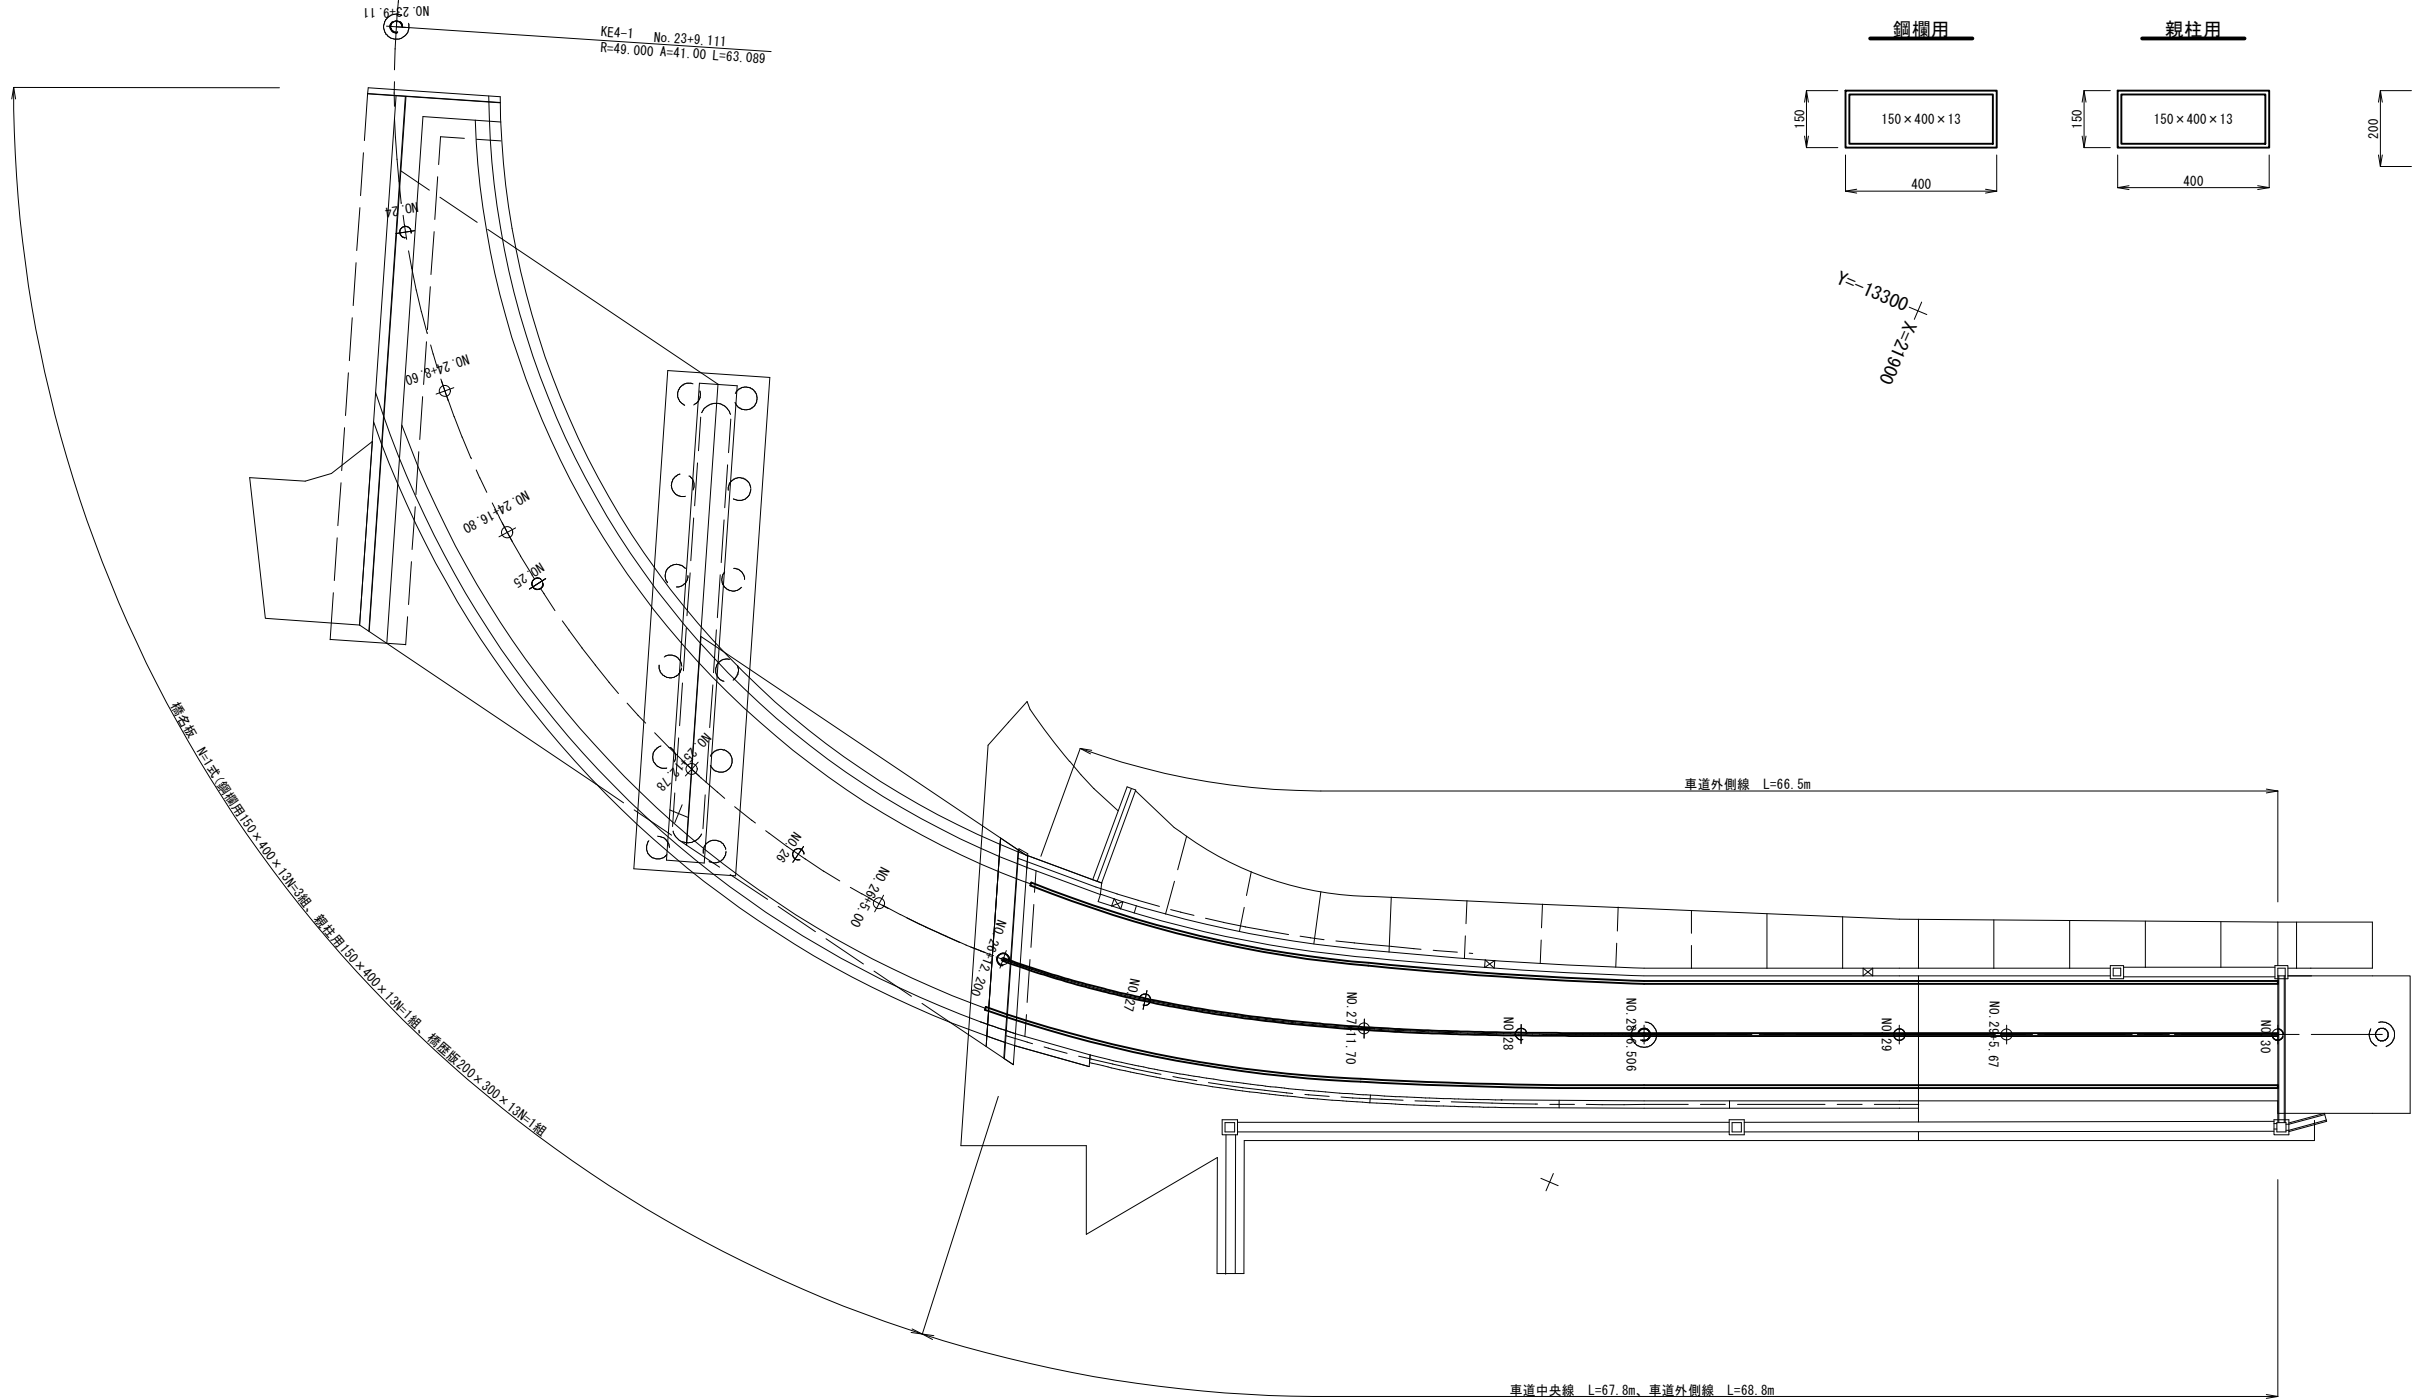

IP#3			
X		T L	53.175
Y	-13370.311	S L	8.214
I A	35-07-36	C	101.392
R	168	M C	51.297
C L	102.997		





IP#4			
X	21815.083	S O	34.120
Y	-13222.555	T C	93.901
I A	113-53-03	τ	20-03-26
R	-49	δ	6-40-43
A	41	Δ R	0.996
L	34.306	T L	23.019
X M	17.083	T K	11.571
X	33.888	L C	63.089
Y	3.968	C L	131.701

E P	
X	21937.491
Y	-13274.321

工事名	令和6年度 村道阿波連線道路改良工事		
図面名	付帯構造物詳細図(5)		
作成年月日	令和6年5月		
縮尺	図示	図面番号	17 - 15
事業者名	波嘉敷村役場 観光産業課		

撤去工平面図

S=1/300

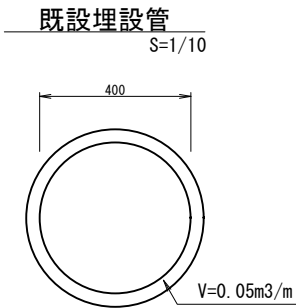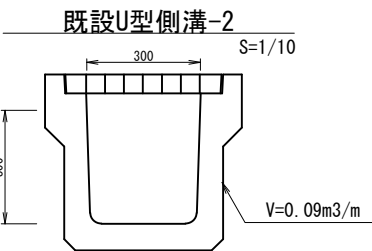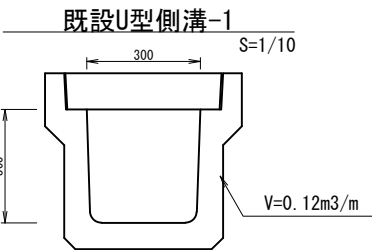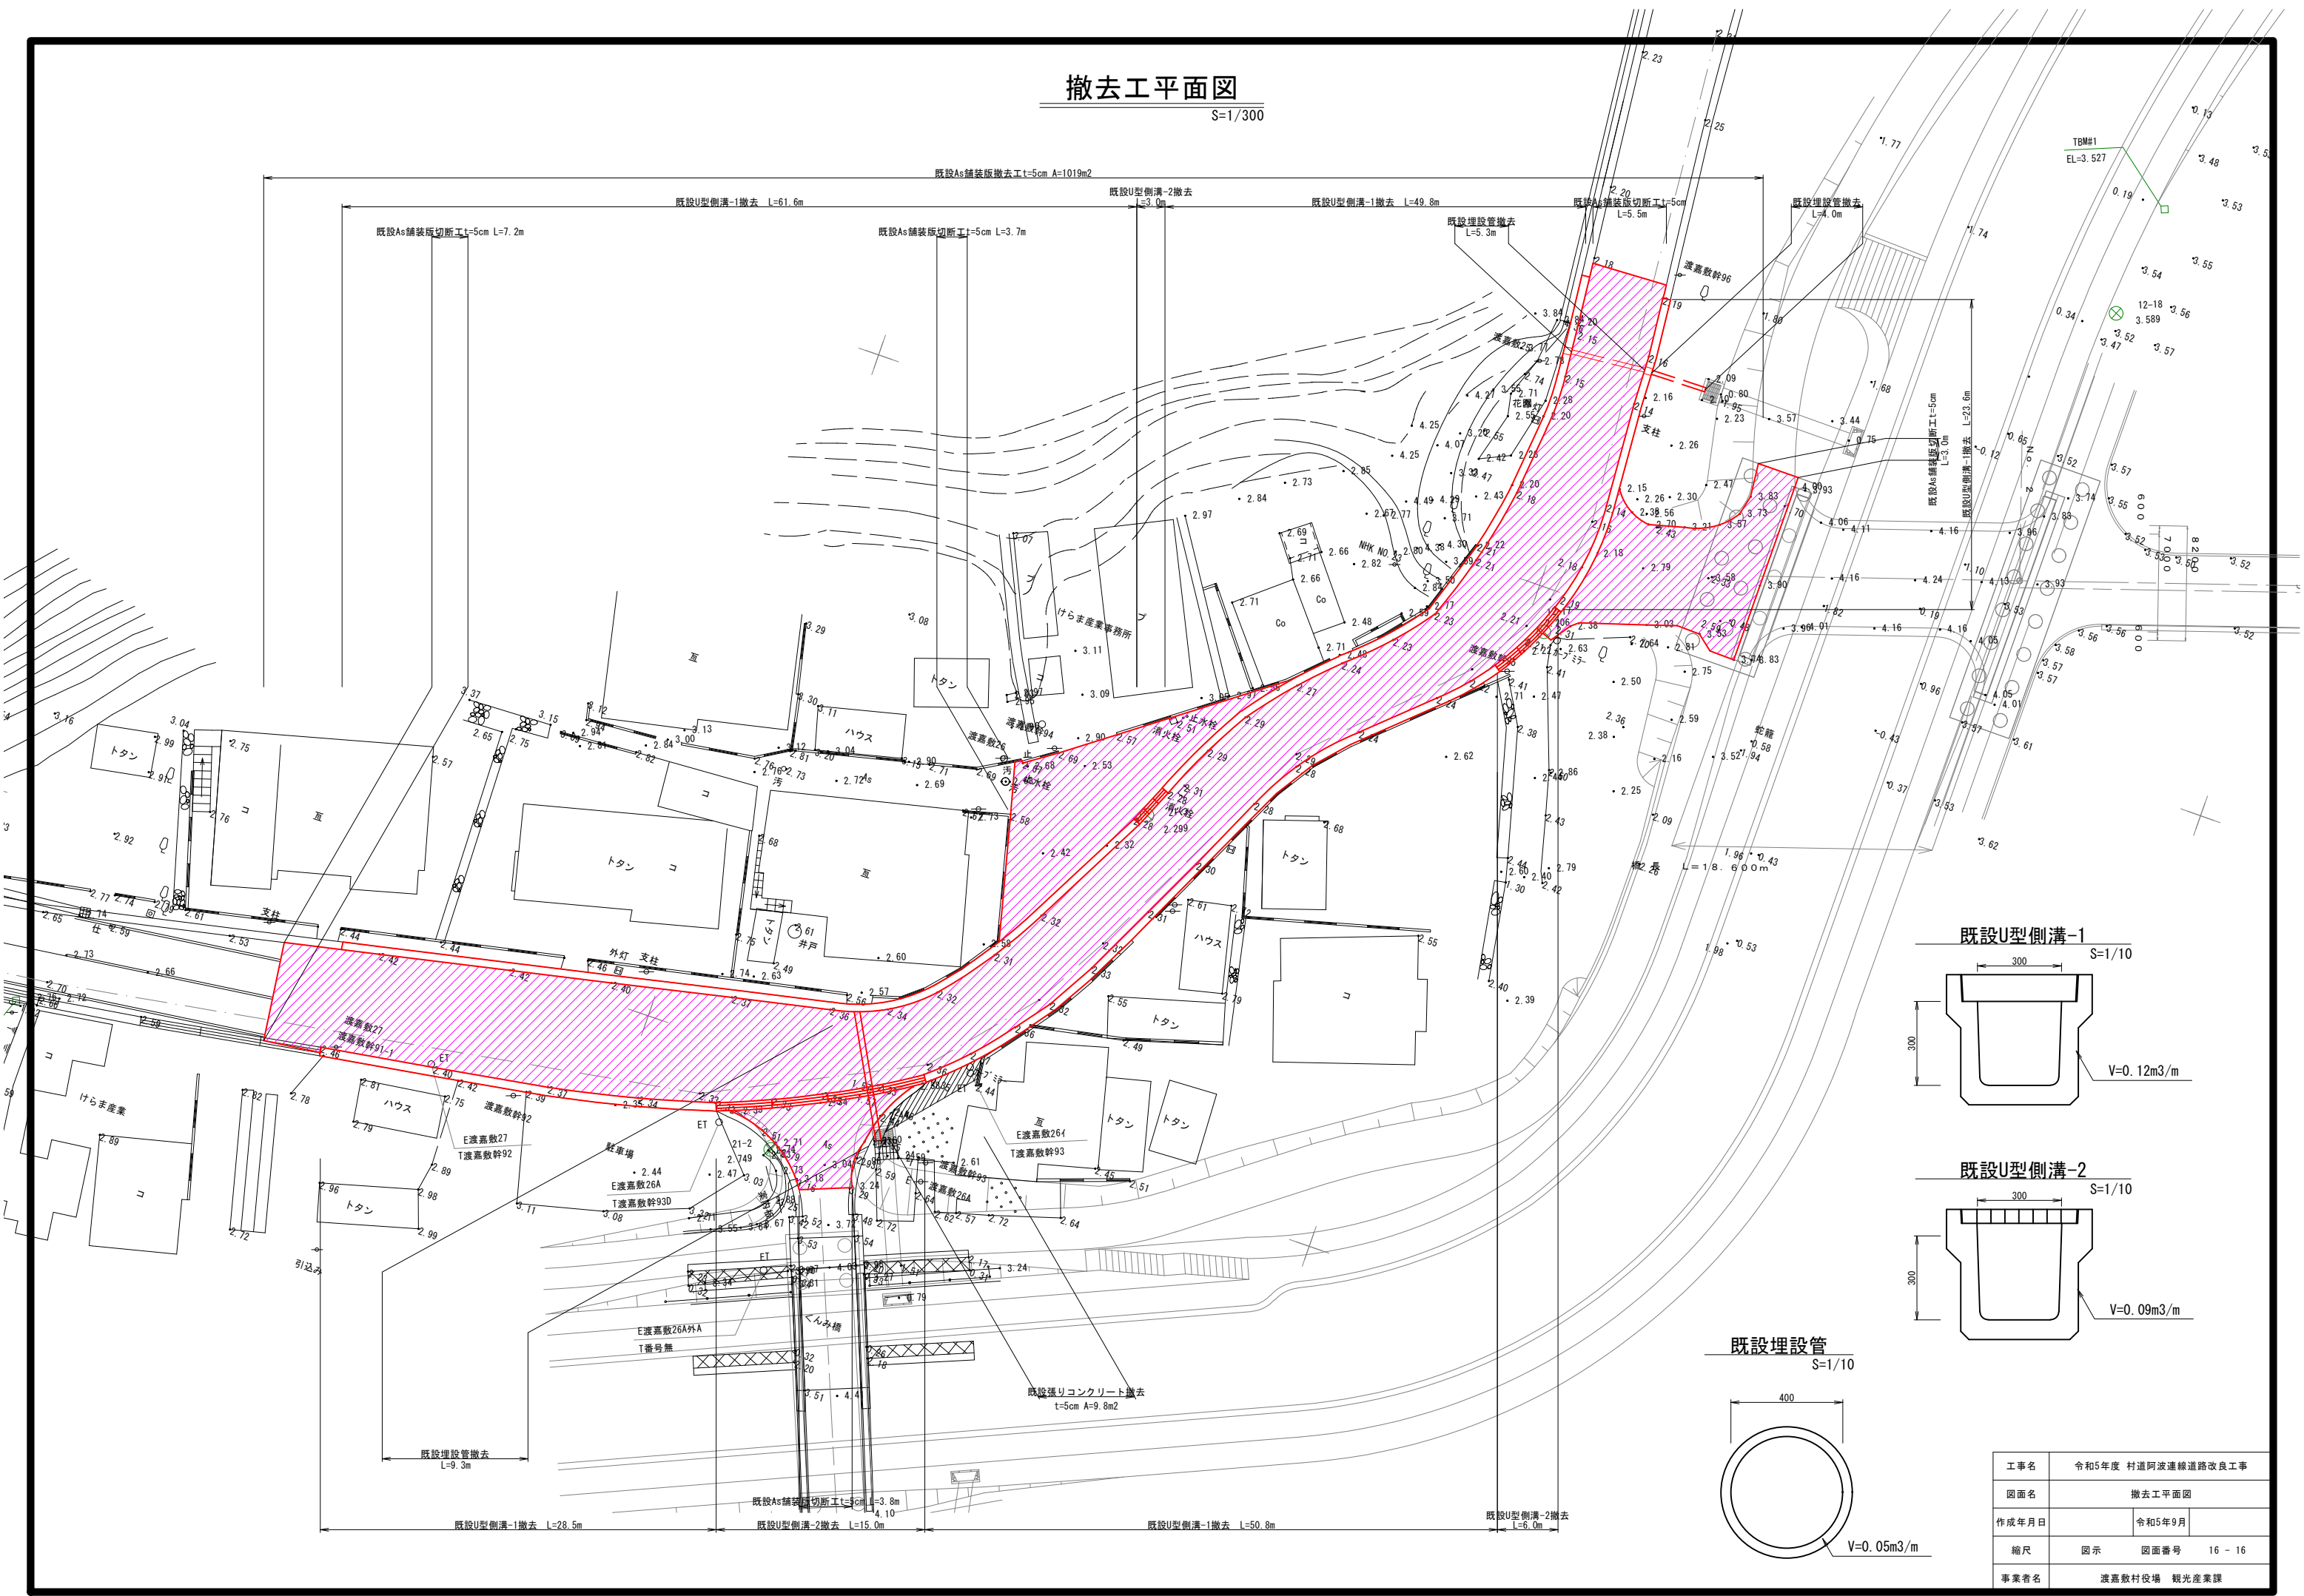


工事名	令和5年度 村道阿波連線道路改良工事		
図面名	撤去工平面図		
作成年月日	令和5年9月		
縮尺	図示	図面番号	16 - 16
事業者名	渡嘉敷村役場 観光産業課		

切回し道路計画平面図


S=1/300




切回し道路標準横断面図

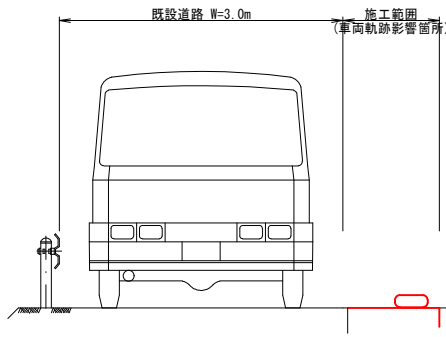

切土部一般図

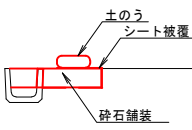

盛土部一般図

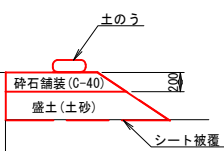

掘削・埋戻し: t=20cm A=238.1m²、舗装(RC-40) t=20cm A=238.1m²
被覆シート A=250m²、土のう袋(仕掛・設置・撤去) n=66袋
舗装材撤去 V=47.6m³、除草 A=214.8m²

工事名	令和6年度 村道阿波連線道路改良工事		
図面名	切回し道路計画平面図		
作成年月日	令和6年5月		
縮尺	図示	図面番号	17 - 17
事業者名	渡瀬敷村役場 観光産業課		