


工事名：令和4年度 村道前岳線災害復旧工事

位置：渡嘉敷村 阿波連 地内

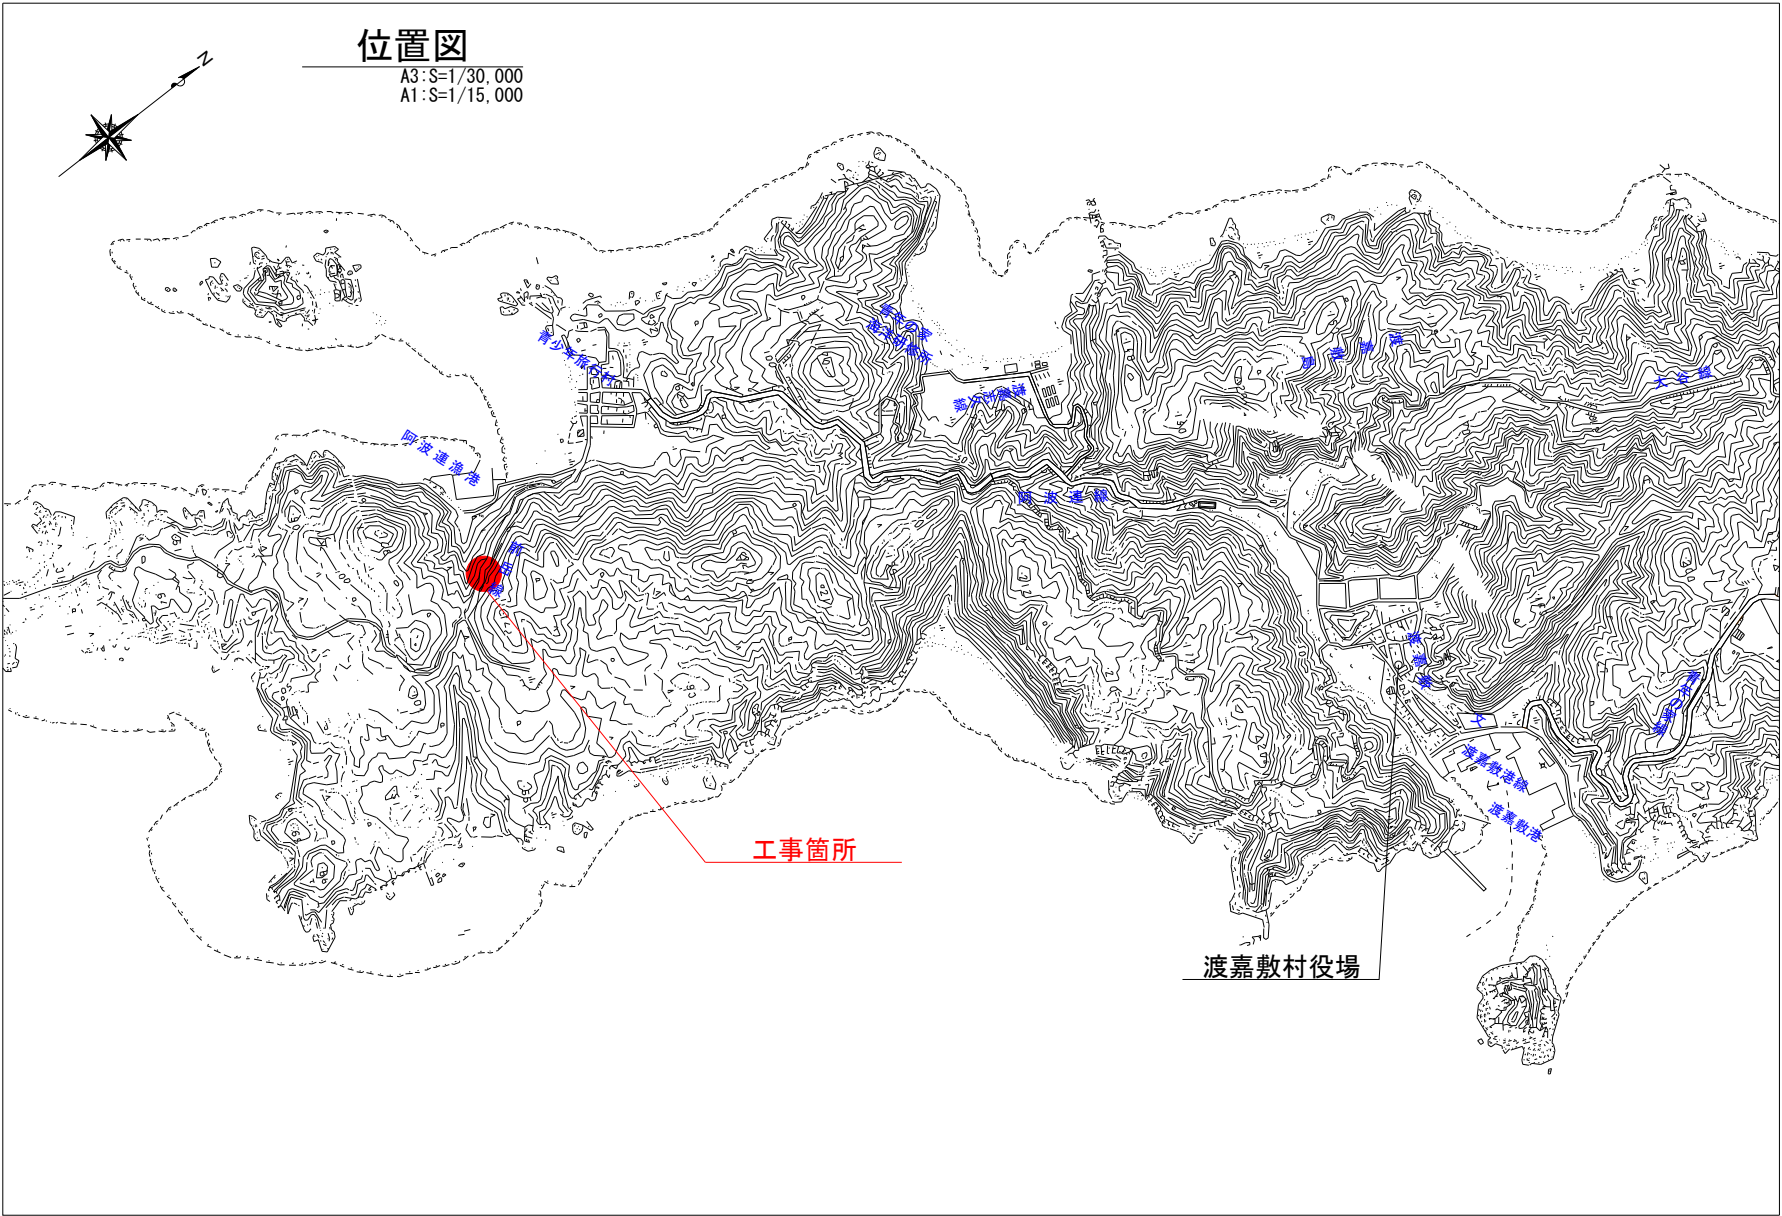


目 録	
9 - 1	位置図・目録
9 - 2	計画平面図
9 - 3	横断図(1)
9 - 4	横断図(2)
9 - 5	法枠工詳細図
9 - 6	法枠展開図
9 - 7	排水工詳細図
9 - 8	仮設工詳細図
9 - 9	撤去工詳細図

工事名	令和4年度 村道前岳線災害復旧工事		
図面名	位置図・目録		
年月日	令和4年6月		
尺 度	図示	図面番号	9葉之内1
会社名	株式会社日興建設コンサルタント		
事務所名	渡嘉敷村役場観光産業課		

計 画 平 面 図

A3:S=1/200
A1:S=1/100

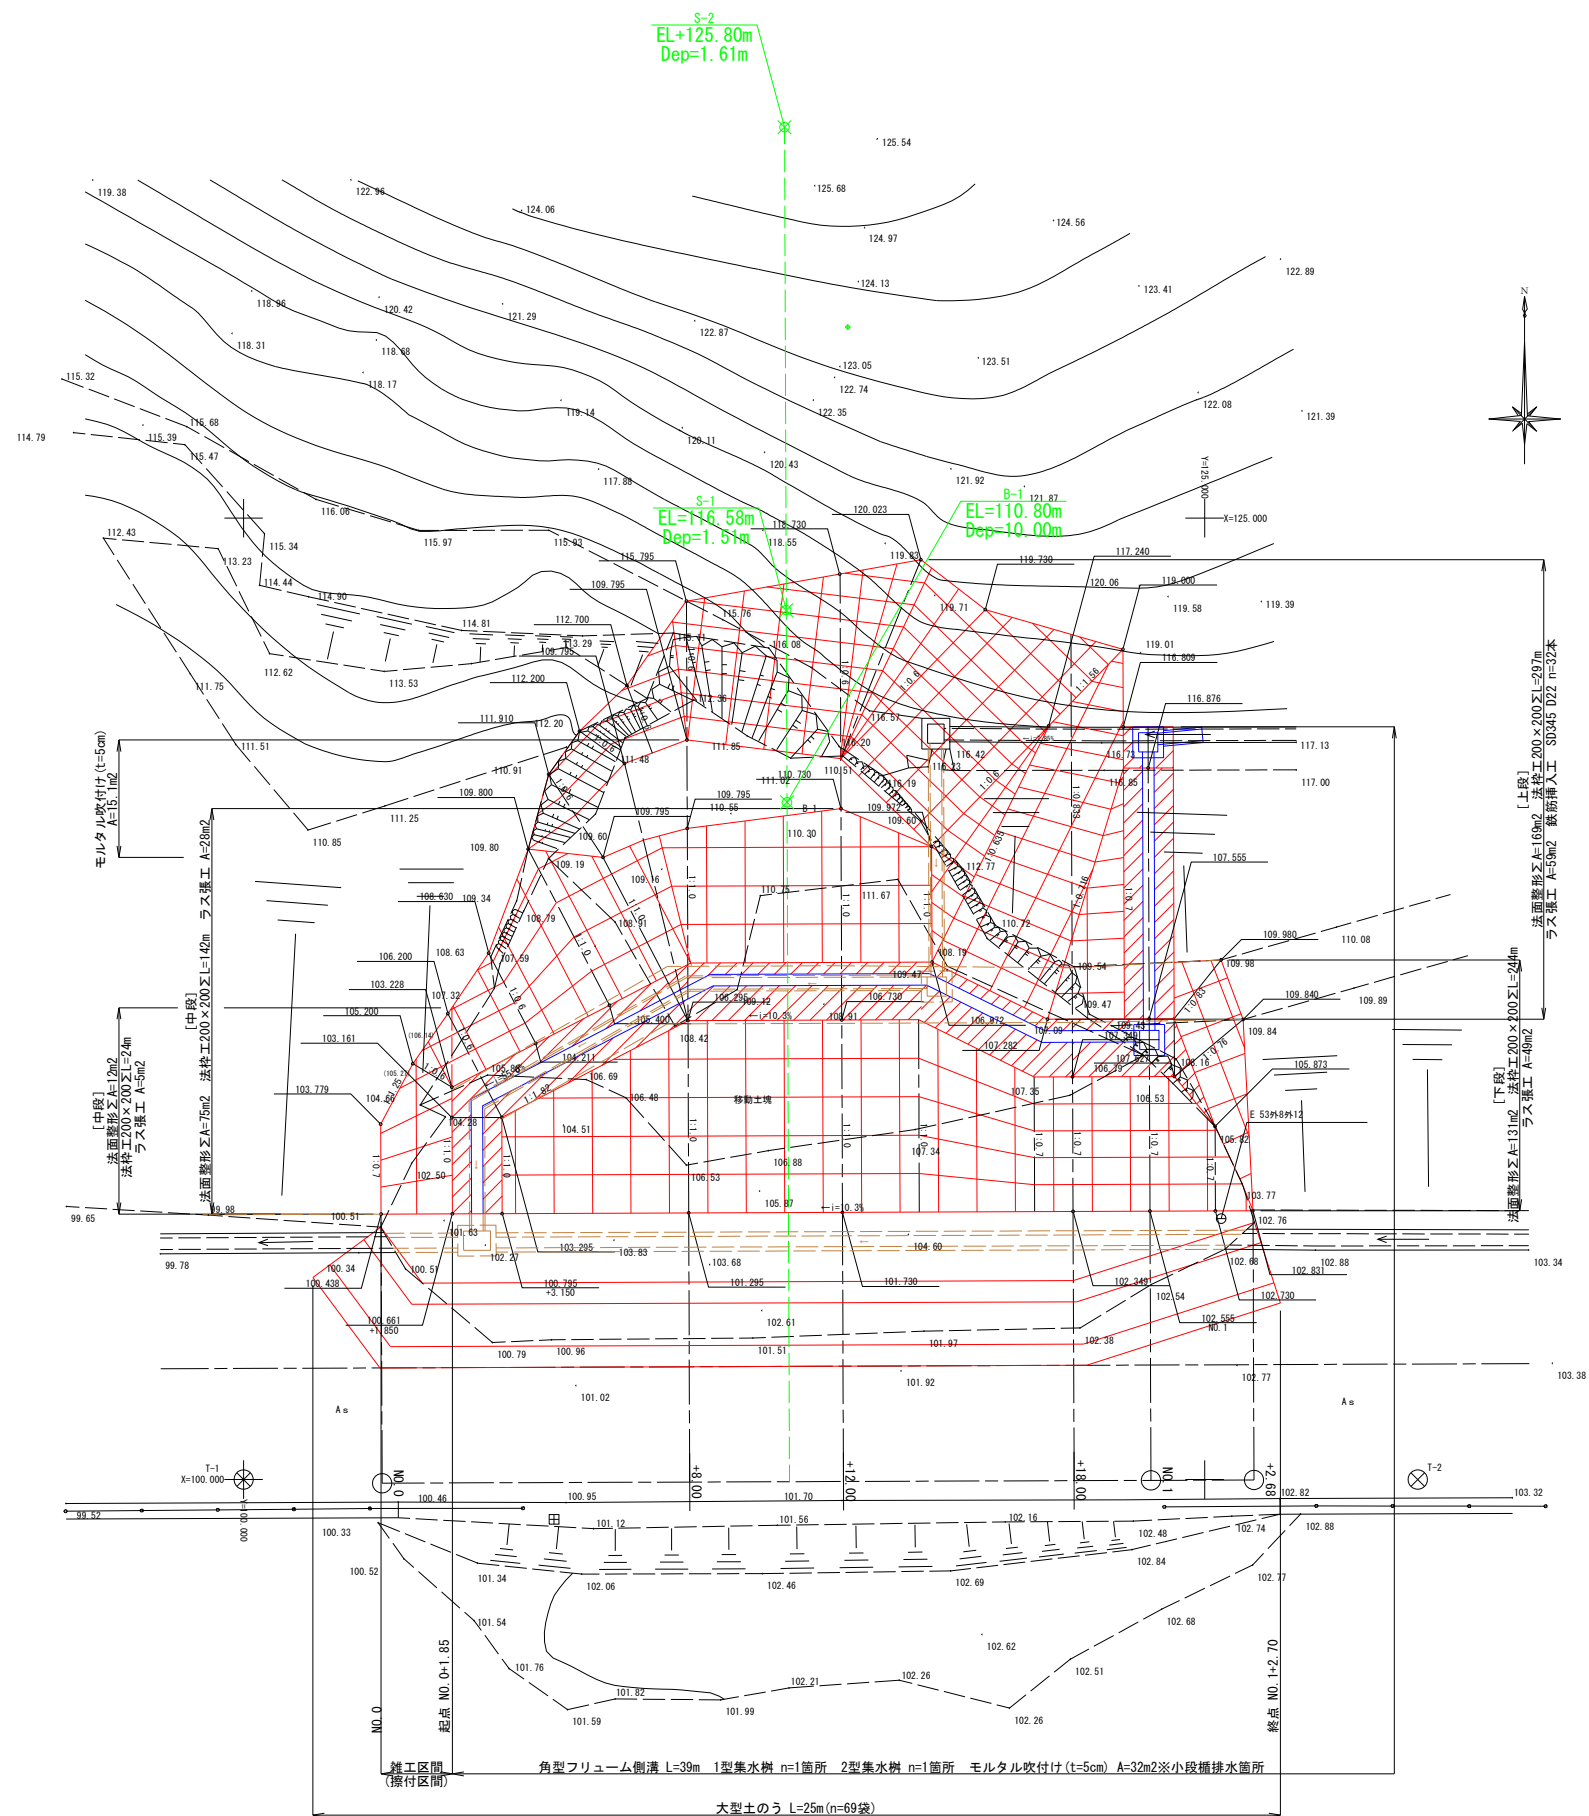


※NO. 0+1.85～NO. 1+2.70 L=20.9mの舗装工及び道路側溝については、物理的に調査不可能なため未申請

工事名	令和4年度 村道前岳線災害復旧工事		
図面名	計 画 平 面 図		
年月日	令和4年6月		
尺 度	図示	図面番号	9葉之内2
会社名	株式会社日興建設コンサルタント		
事務所名	渡嘉敷村役場観光産業課		


横断図(1)

A3:S=1/200
A1:S=1/100

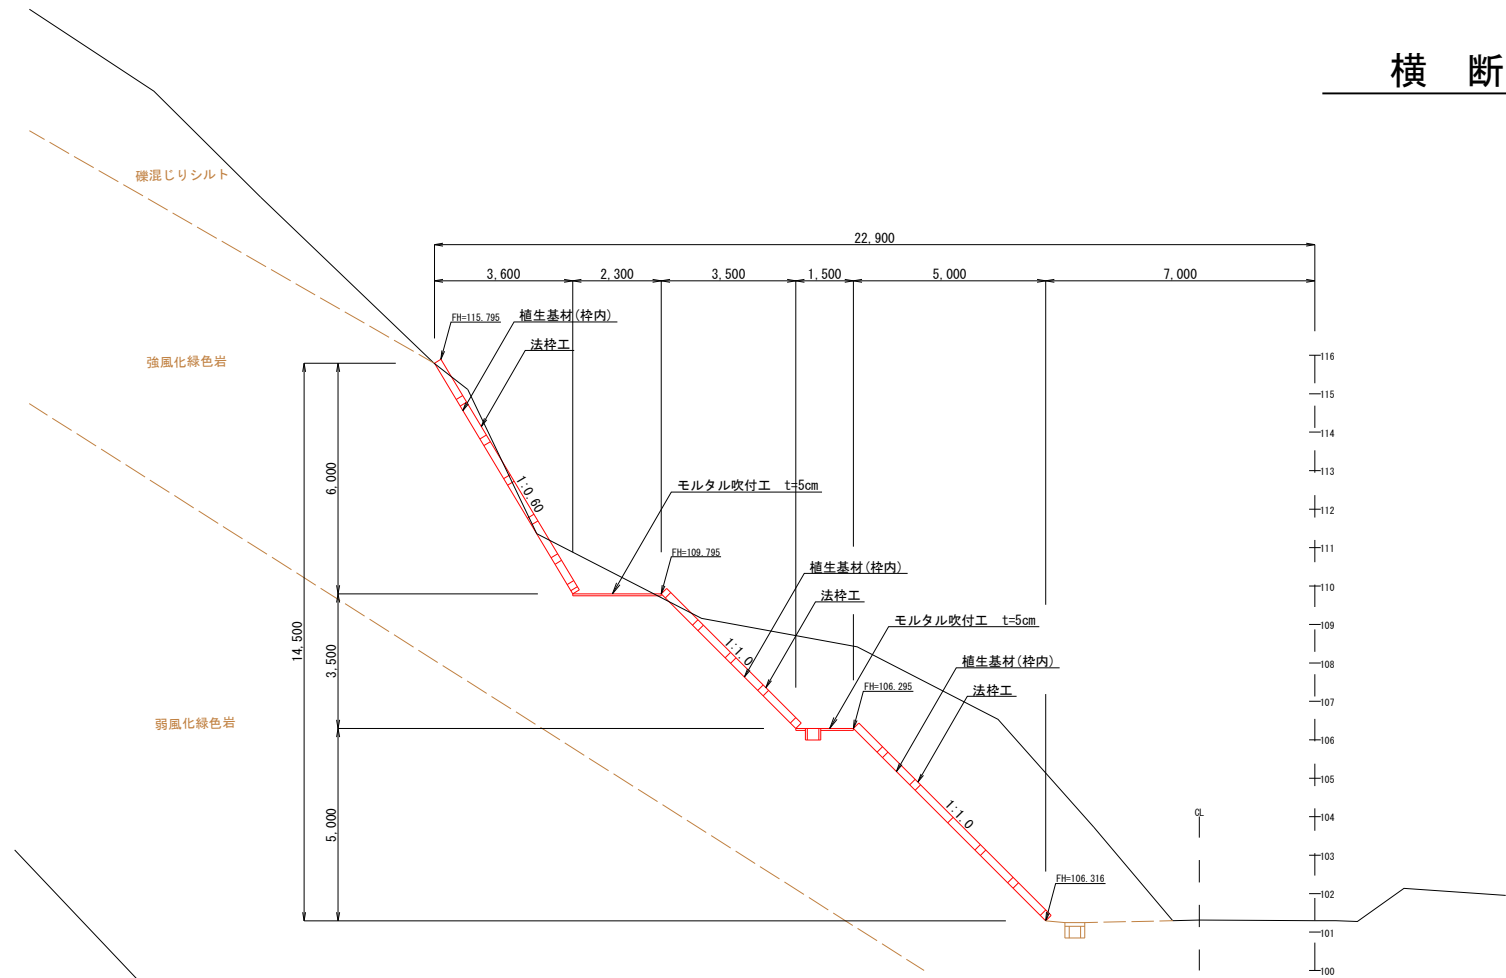


No. 0+8.000
GH=101.296

記号	数量
C	32.8m2
K	23.3m2

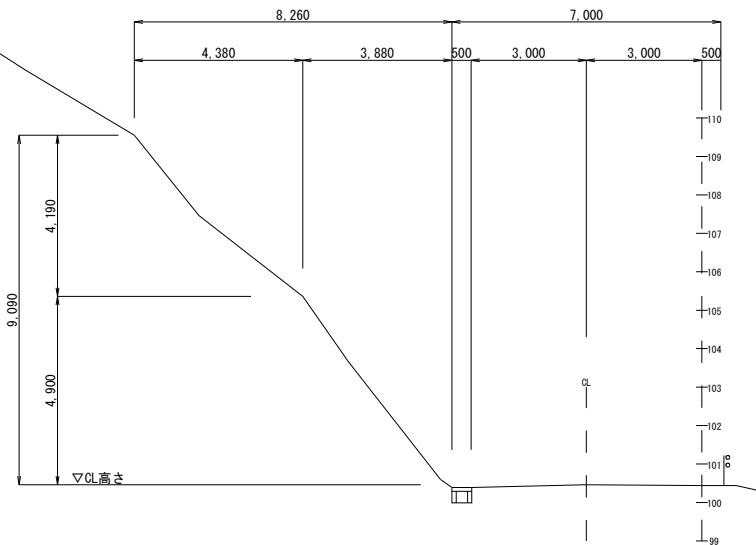

No. 0
GH=100.438

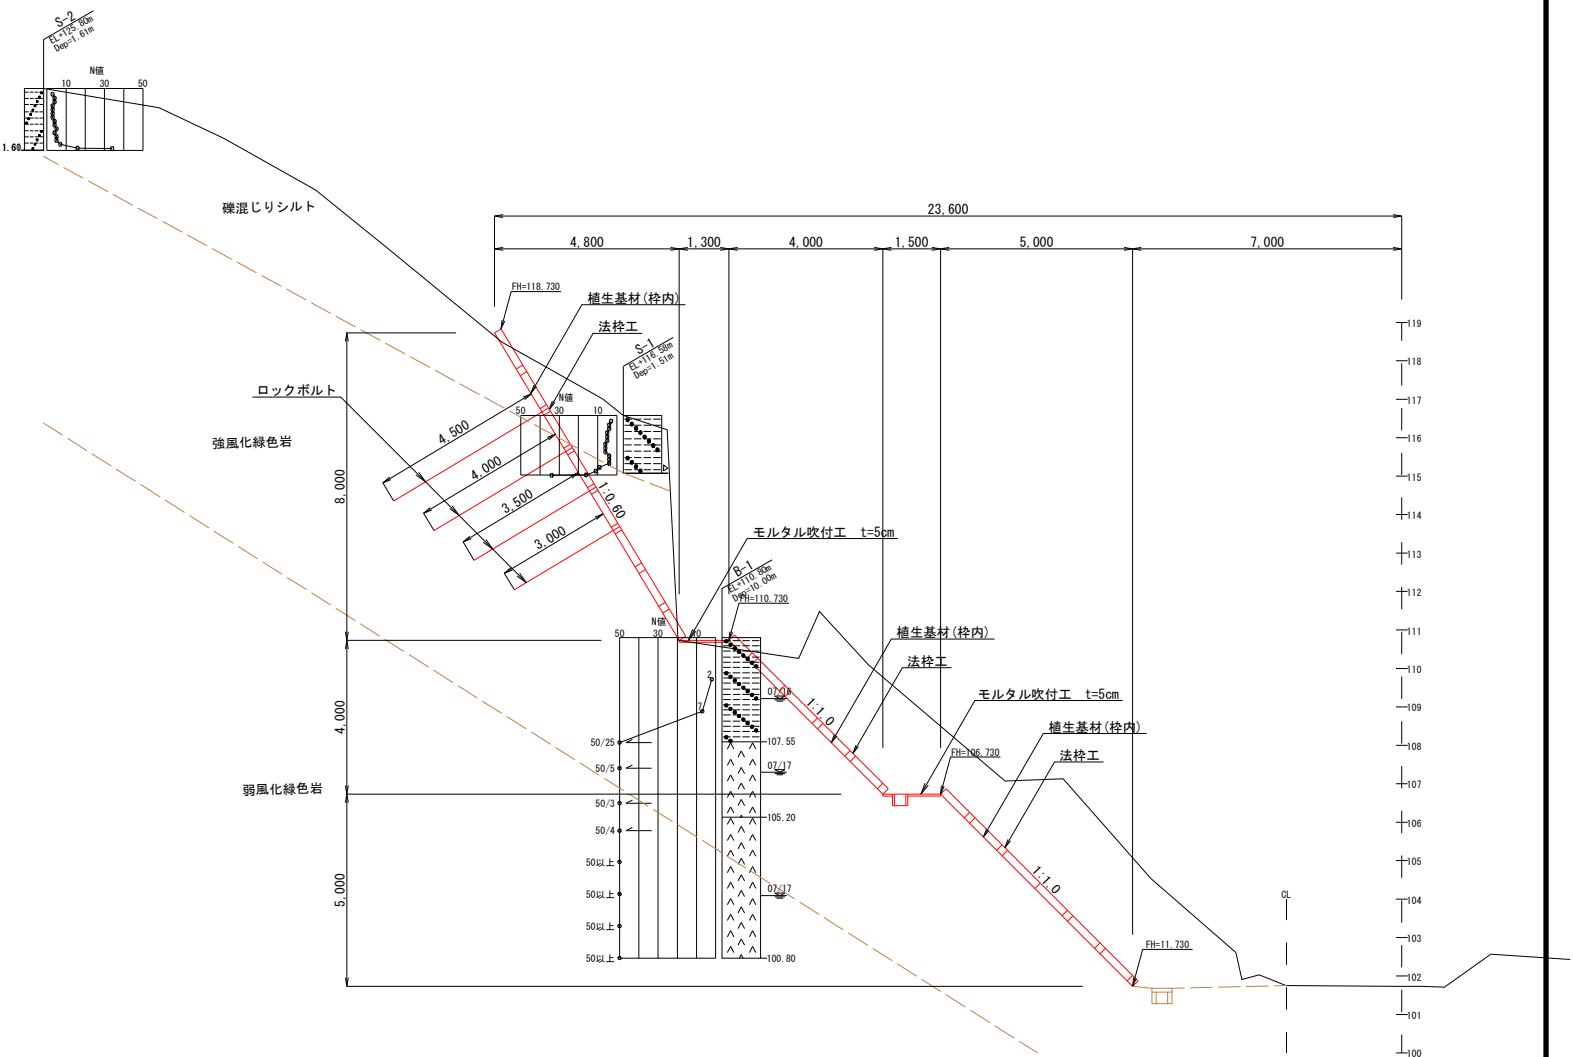

No. 0+12.000
GH=101.725



記号	数量
C	41.8m2
K	24.4m2

記号	区分	適用
C	切土	片切(W<5m)
K	仮設足場	

工事名	令和4年度 村道前岳線災害復旧工事		
図面名	横断図(1)		
年月日	令和4年6月		
尺度	図示	図面番号	9葉之内3
会社名	株式会社日興建設コンサルタント		
事務所名	渡嘉敷村役場観光産業課		

横断図(2)

A3:S=1/200
A1:S=1/100

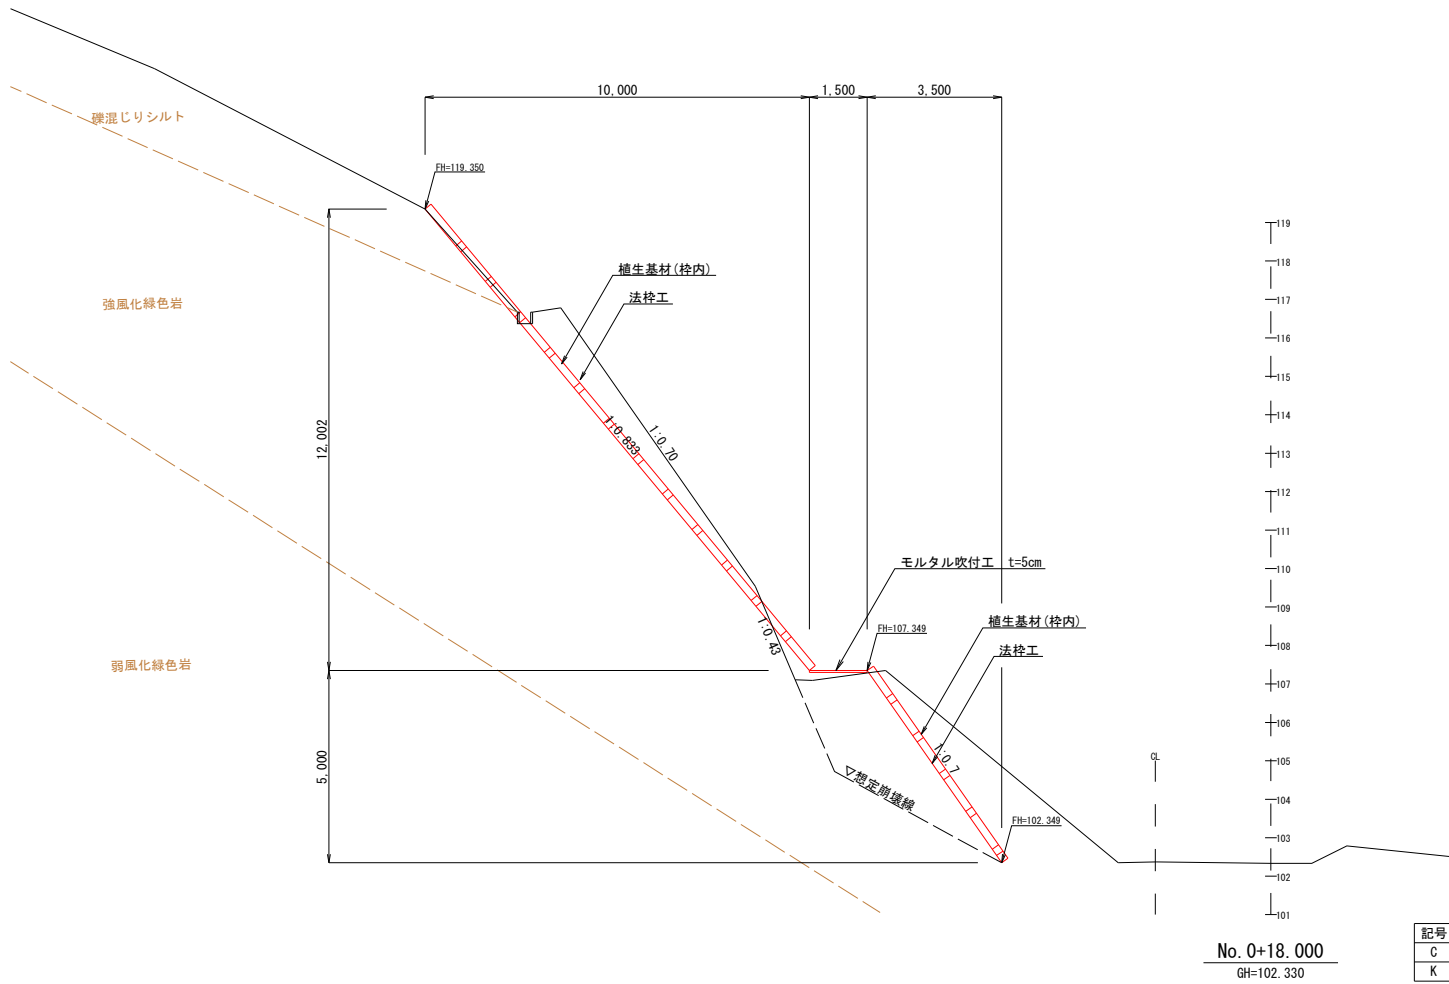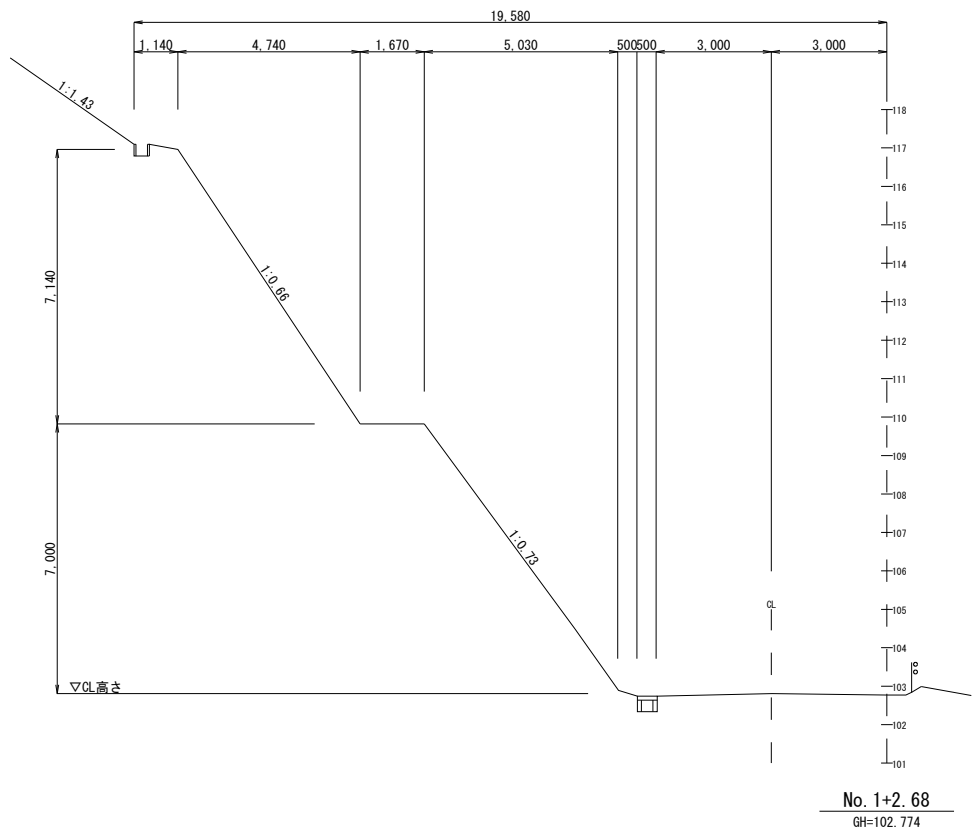

記号	数量
C	15.5m ²
K	-

記号	区分	適用
C	切土	片切(W<5m)
K	仮設足場	


工事名	令和4年度 村道前岳線災害復旧工事		
図面名	横断図(2)		
年月日	令和4年6月		
尺度	図示	図面番号	9葉之内4
会社名	株式会社日興建設コンサルタント		
事務所名	渡嘉敷村役場観光産業課		

法 枠 工 詳 細 図


吹付法枠工 (200×200)

A3:S=1/60
A1:S=1/30

正 面 図

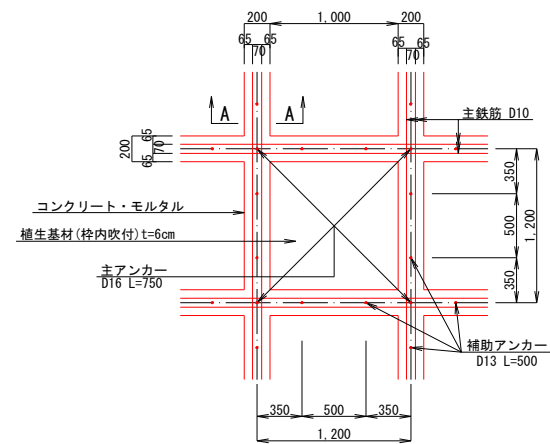


断 面 図

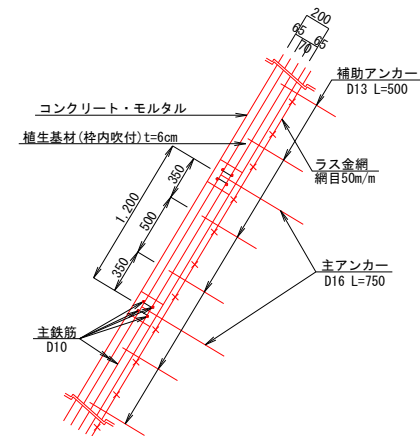


A - A 断 面 図

A3:S=1/20
A1:S=1/10

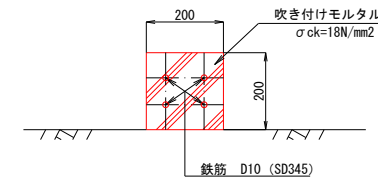

ロックボルト詳細図


A3:S=1/20
A1:S=1/10

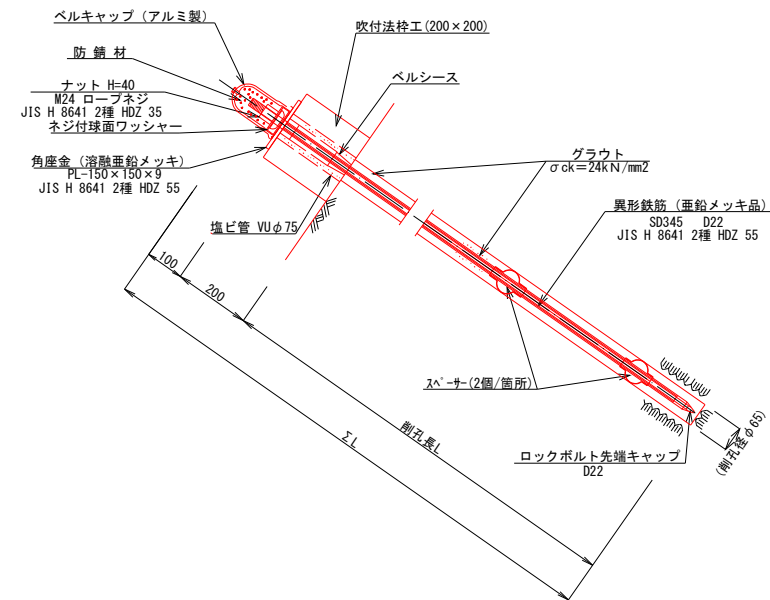


吹付法枠工 (200×200)+鉄筋挿入工

A3:S=1/60
A1:S=1/30


正 面 図

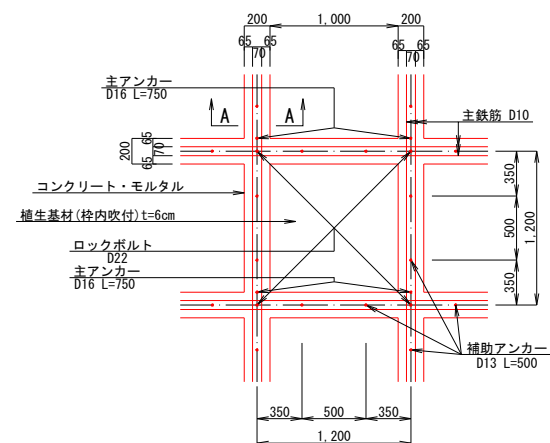

断 面 図

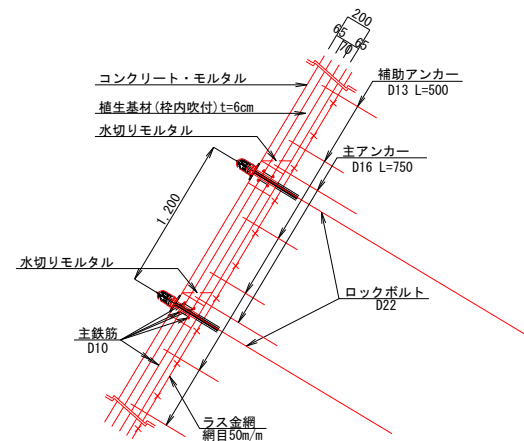

A3:S=1/200
A1:S=1/100

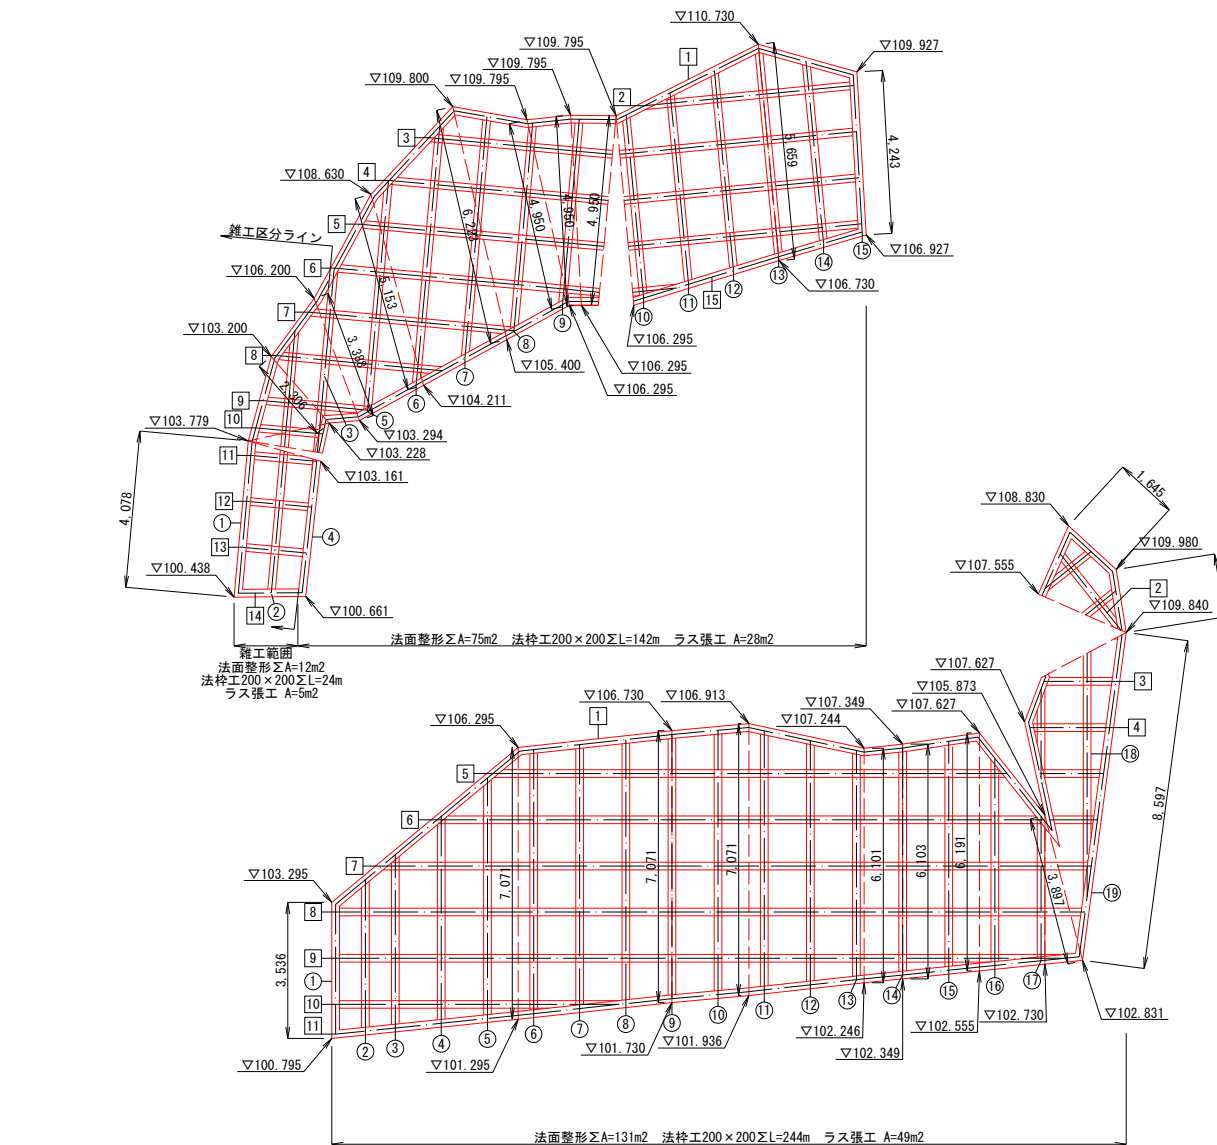

上段				
縦梁延長		横梁延長		枠内数量表
番号	数量 (m)	番号	数量 (m)	番号と植生基材 (m2)
①	1.10	①	23.15	① ~ ① 0.09
②	2.20	②	7.40	① ~ ② 1.95
③	2.30	③	9.60	② ~ ③ 2.27
④	4.15	④	12.05	③ ~ ④ 2.95
⑤	5.85	⑤	13.00	④ ~ ⑤ 5.34
⑥	6.40	⑥	13.55	⑤ ~ ⑥ 6.07
⑦	6.85	⑦	14.10	⑥ ~ ⑦ 6.66
⑧	7.50	⑧	15.35	⑦ ~ ⑧ 7.17
⑨	8.25	⑨	17.05	⑧ ~ ⑨ 7.82
⑩	8.85	⑩	3.15	⑨ ~ ⑩ 8.68
⑪	8.70	⑪	6.30	⑩ ~ ⑪ 8.55
⑫	11.75	⑫	5.40	⑪ ~ ⑫ 10.49
⑬	12.15	⑬	5.20	⑫ ~ ⑬ 11.95
⑭	12.55	⑭	5.00	⑬ ~ ⑭ 12.60
⑮	10.15	⑮	22.00	⑭ ~ ⑮ 12.23
⑯	15.90		0.00	⑮ ~ ⑯ 4.55
合計	124.65		172.30	109.37

※縦張り延長は横梁交差部を控除した数量を示す。

※縦張り延長は横梁交差部を控除した数量を示す。

※縦張り延長は横梁交差部を控除した数量を示す。

※縦張り延長は横梁交差部を控除した数量を示す。


● : ロックボルト
○ : 縦梁延長
□ : 横梁延長

工事名	令和4年度 村道前品線災害復旧工事		
図面名	法枠展開図		
年月日	令和4年6月		
尺 度	図示	図面番号	9葉之内6
会社名	株式会社日興建設コンサルタント		
事務所名	渡喜敷村役場緑光産業課		

排水工詳細図


排水工縦断面図

A3:S=1/60
A1:S=1/30

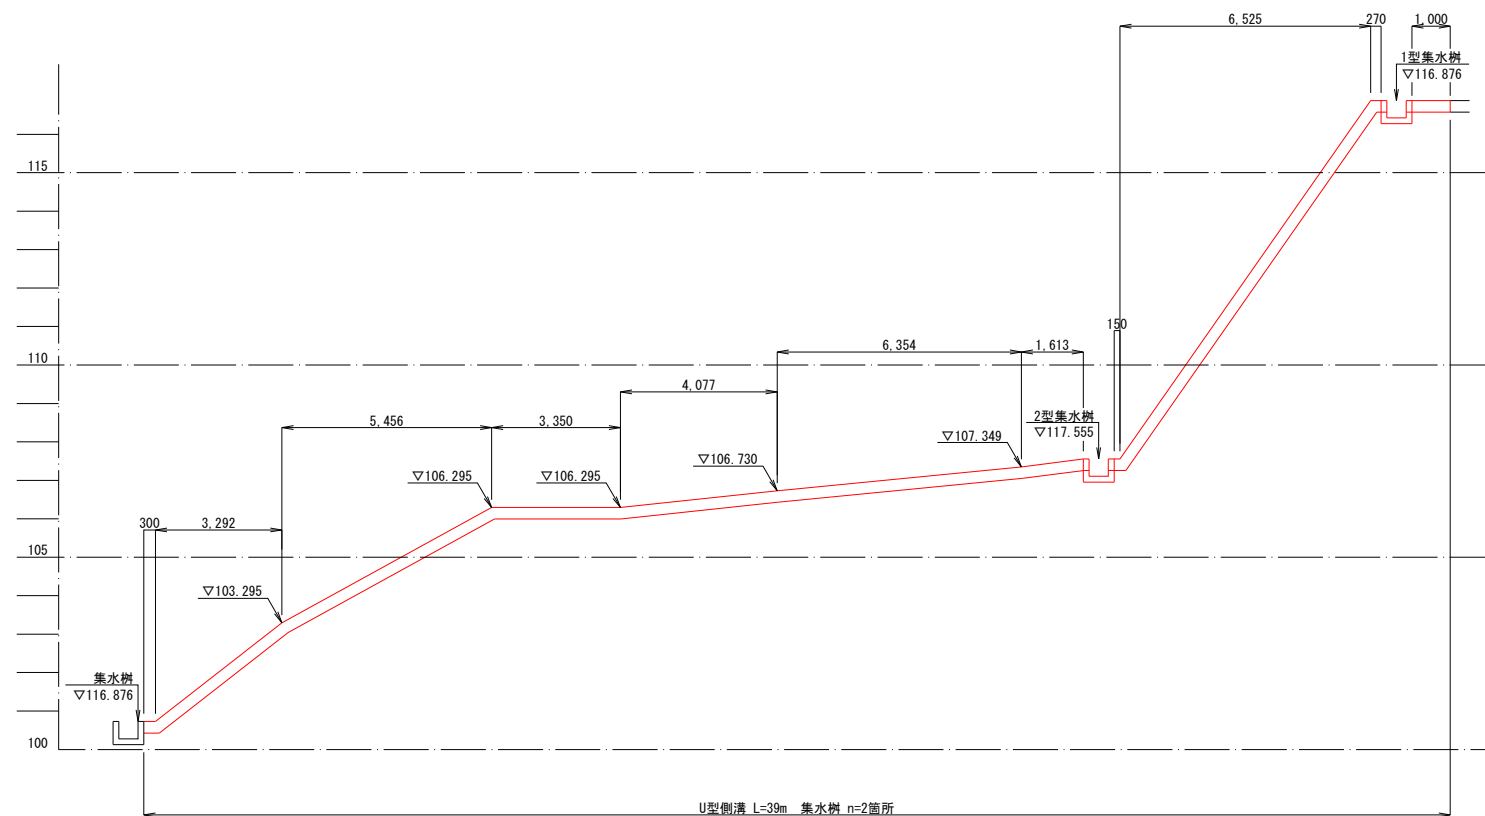

角型フリューム側溝


A3:S=1/20
A1:S=1/10

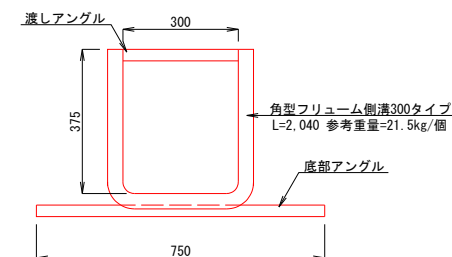


1型集水樹

A3:S=1/30
A1:S=1/15


平面図

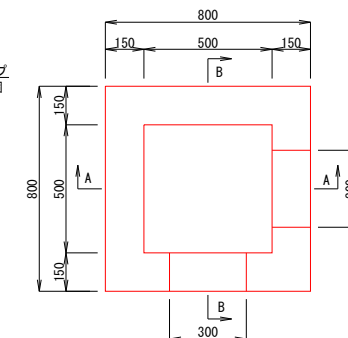

A-A断面

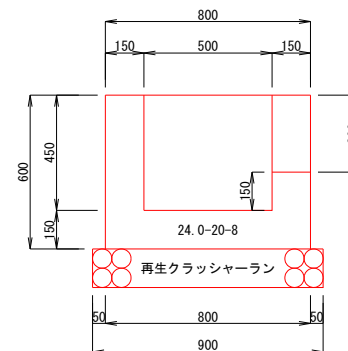


B-B断面

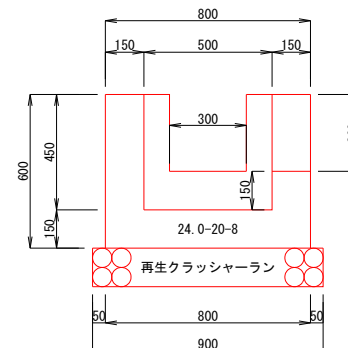


2型集水樹

A3:S=1/30
A1:S=1/15


平面図

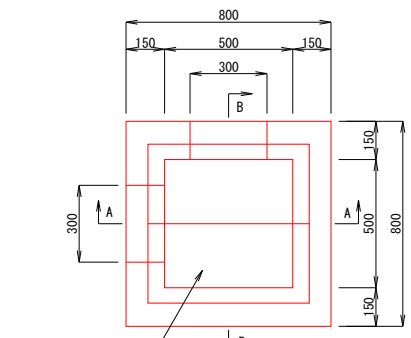

A-A断面

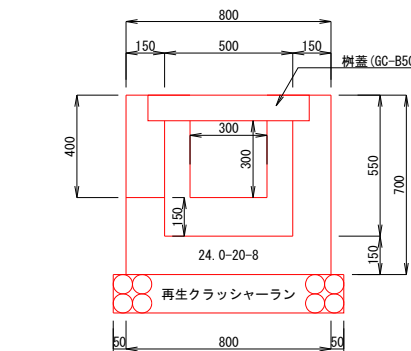


B-B断面

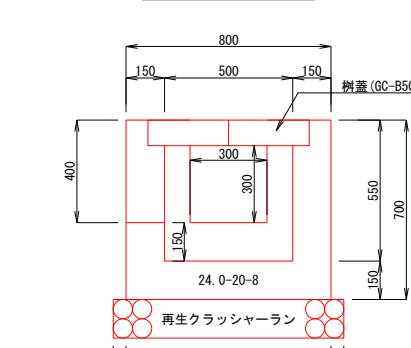


工事名	令和4年度 村道前岳線災害復旧工事		
図面名	排水工詳細図		
年月日	令和4年6月		
尺度	図示	図面番号	9葉之内7
会社名	株式会社日興建設コンサルタント		
事務所名	渡嘉敷村役場観光産業課		

仮設工詳細図

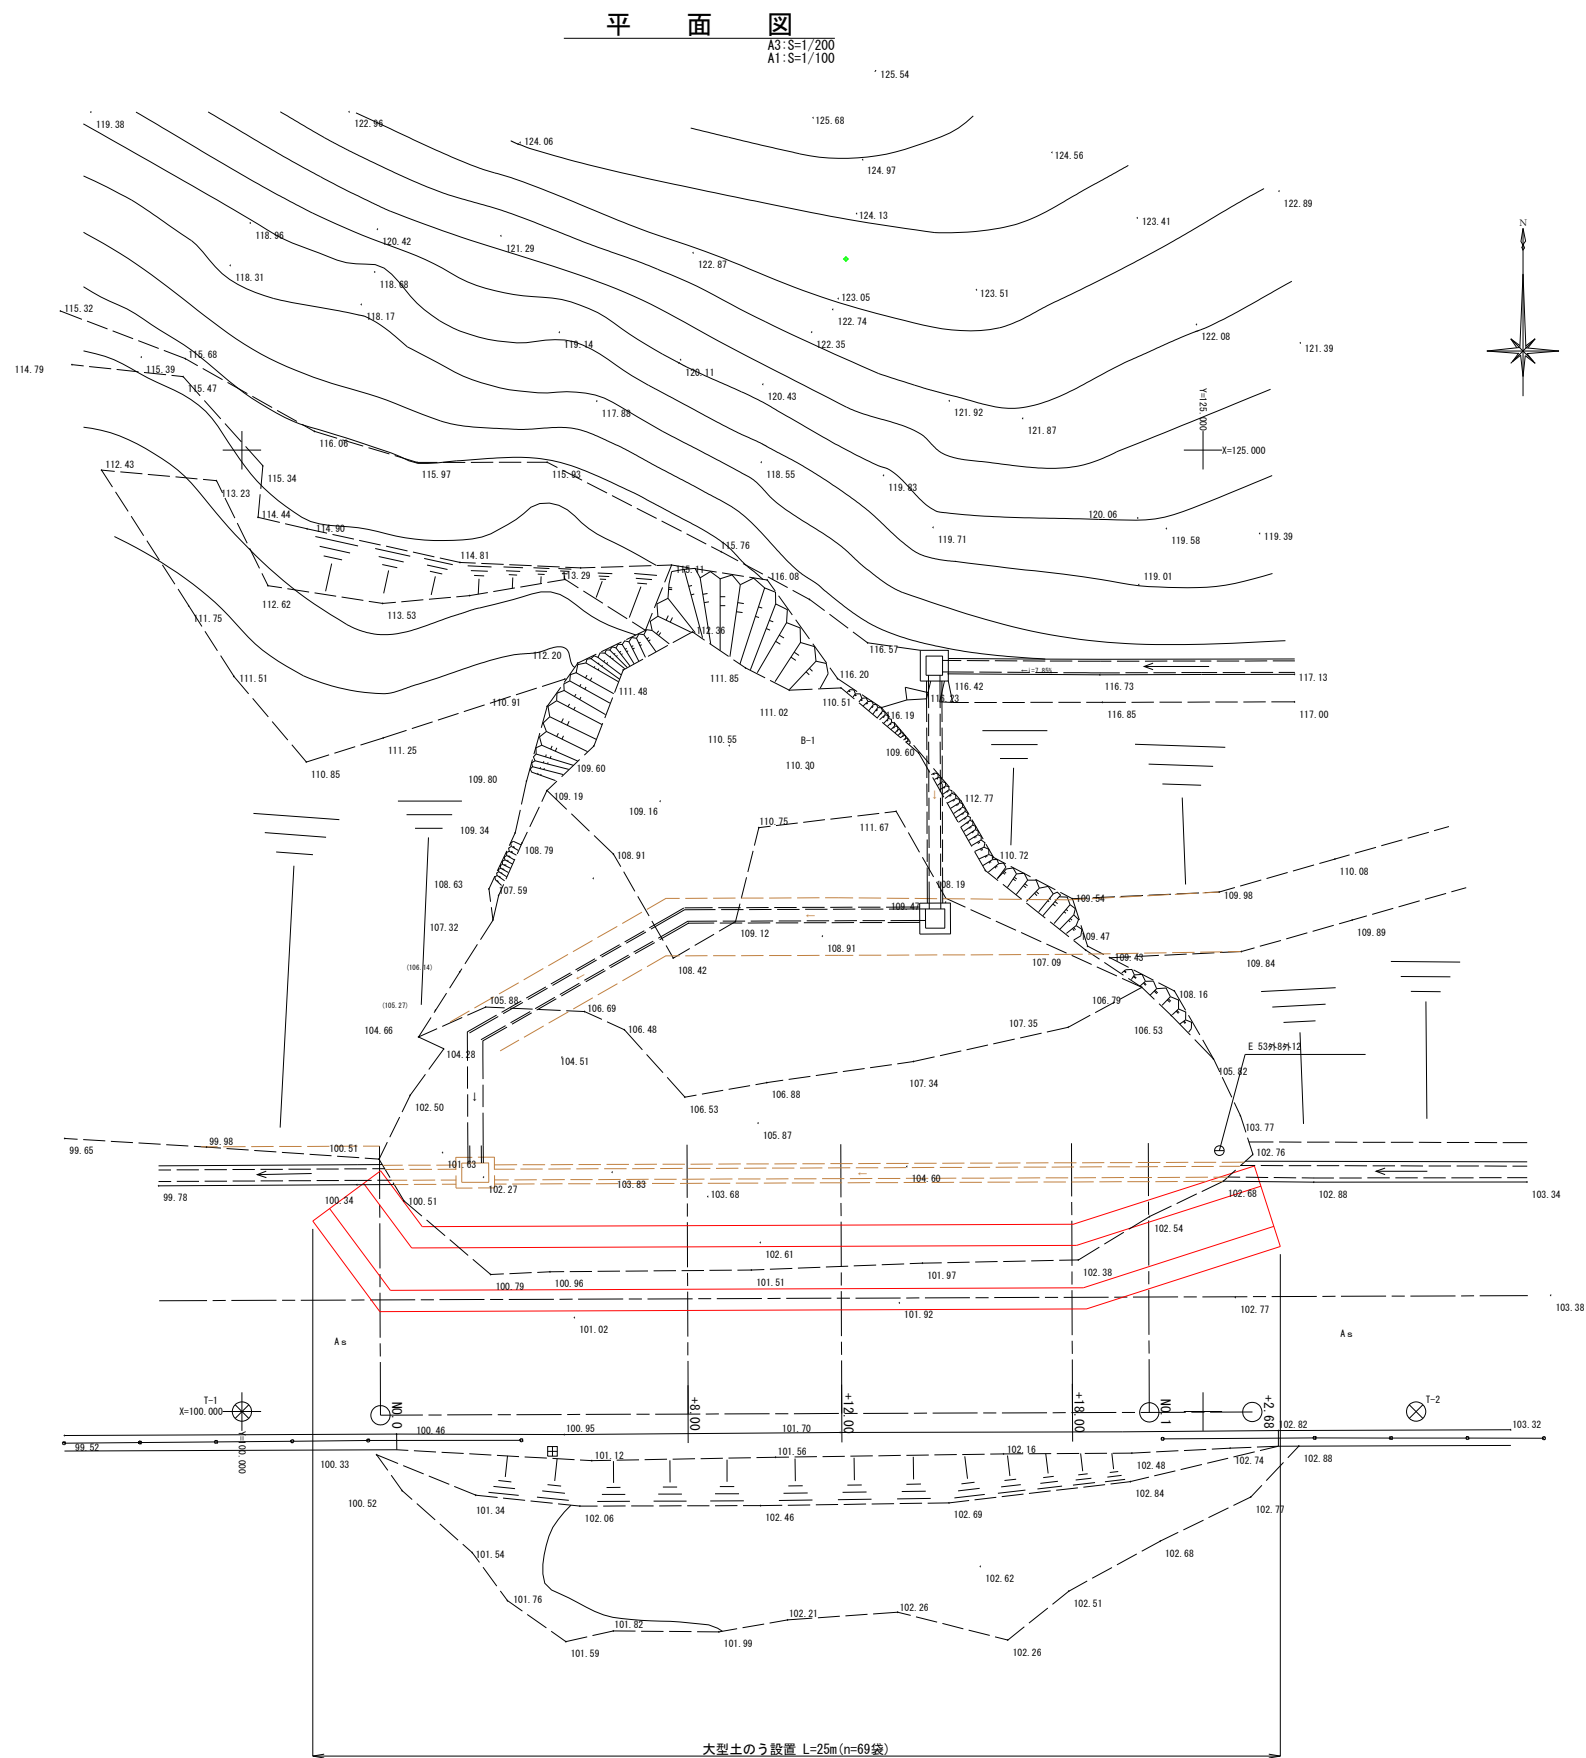





大型土のう一般図

A3:S=1/200
A1:S=1/100

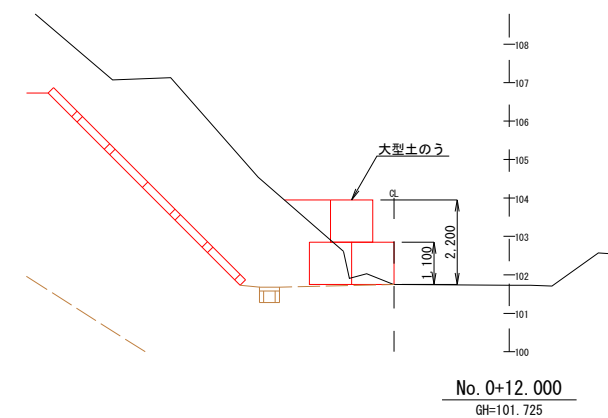

工事名	令和4年度 村道前岳線災害復旧工事		
図面名	仮設工詳細図		
年月日	令和4年6月		
尺度	図示	図面番号	9葉之内8
会社名	株式会社日興建設コンサルタント		
事務所名	渡嘉敷村役場観光産業課		

撤去工詳細図

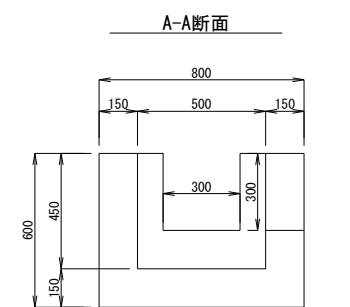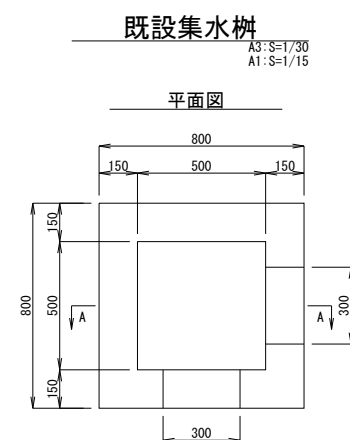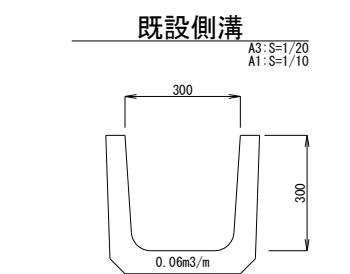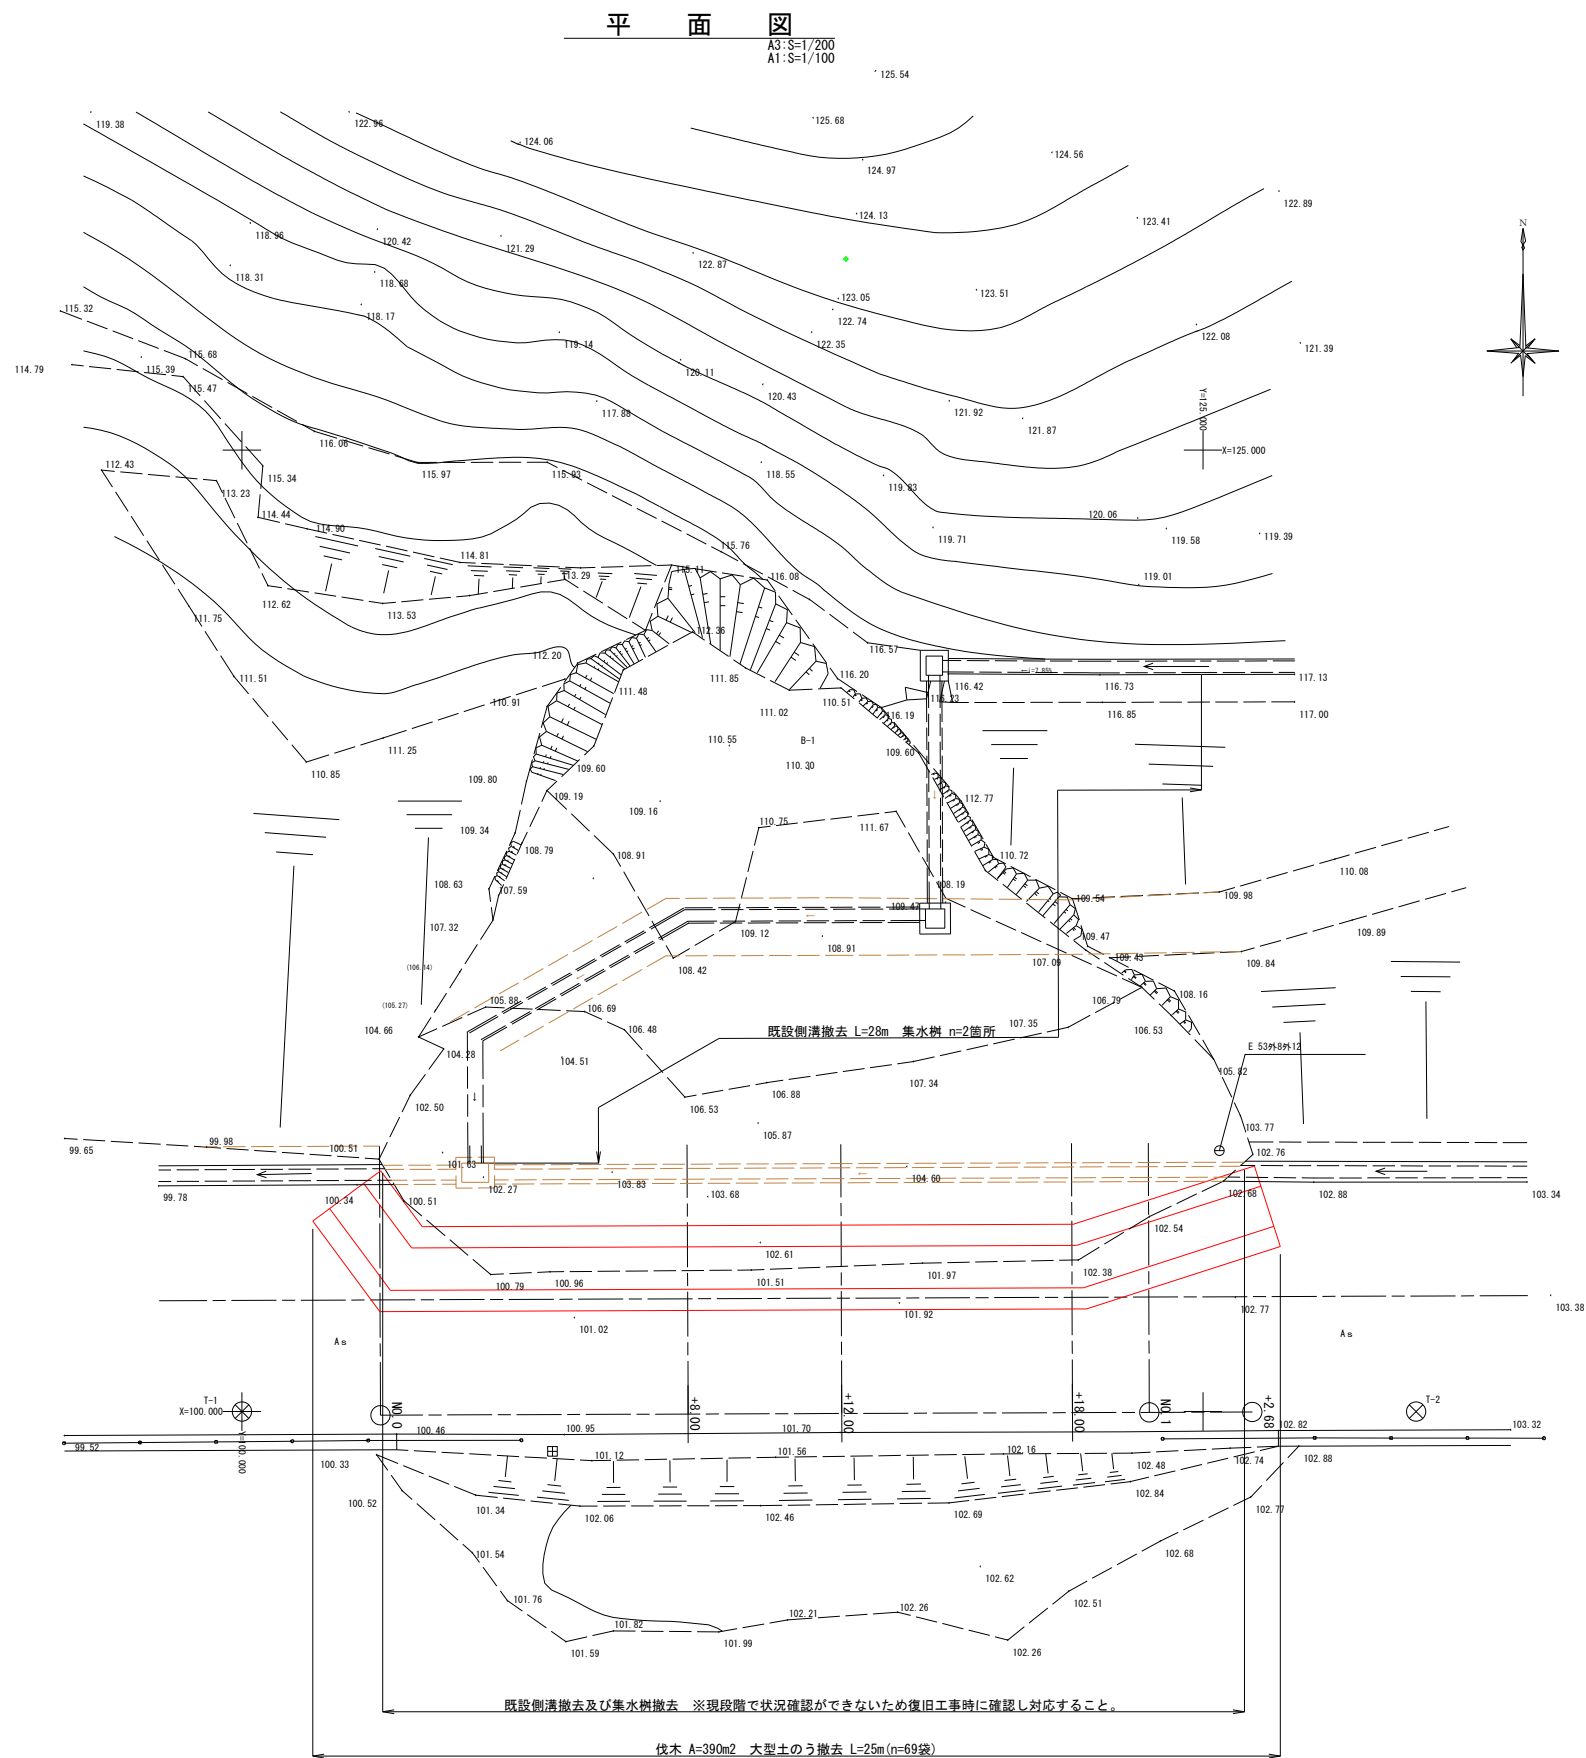

工事名	令和4年度 村道前岳線災害復旧工事		
図面名	撤去工詳細図		
年月日	令和4年6月		
尺 度	図示	図面番号	9葉之内9
会社名	株式会社日興建設コンサルタント		
事務所名	渡嘉敷村役場観光産業課		